


PRZEKRÓJ TYPOWY skala 1:50

odcinek od km 0+330 do km 0+466:

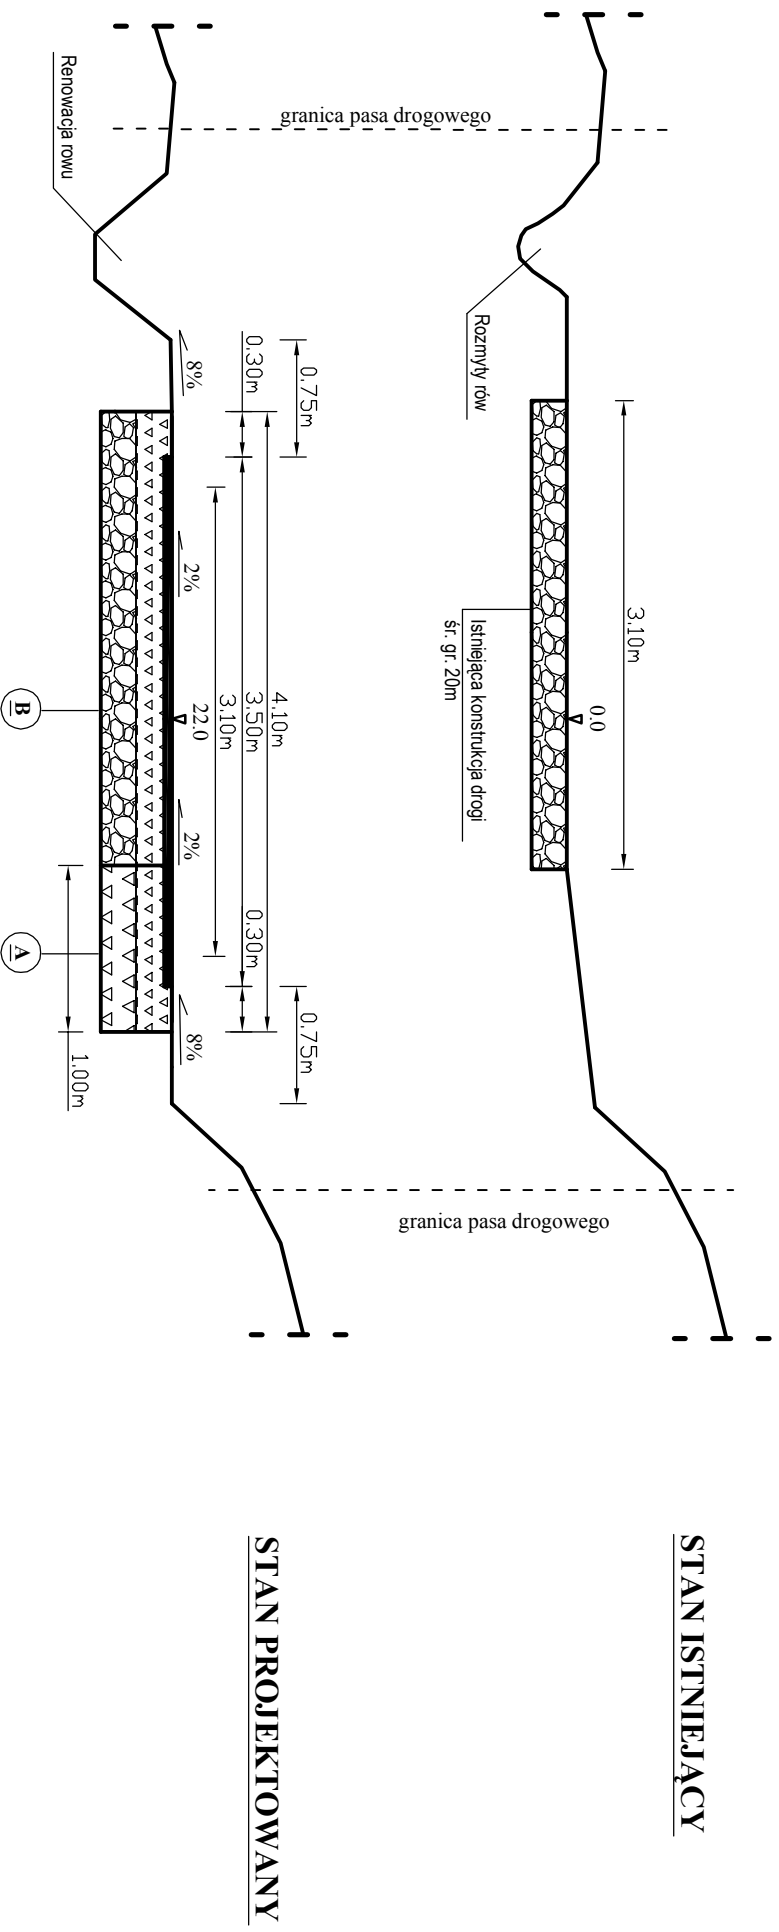

(A)

KONSTRUKCJA DROGI	
5cm	Betonu asfaltowy AC11S
12cm	Góna w-wa podb. z kruszywa lam. 0/63mm
5cm	Wyrównanie podb. kruszywem lamarym
20cm	Dolina w-wa podb. z kruszywa lam. 31,5/63mm

(B)

KONSTRUKCJA DROGI	
5cm	Betonu asfaltowy AC11S
12cm	Góna w-wa podb. z kruszywa lam. 0/63mm
5cm	Wyrównanie podb. kruszywem lamarym
20cm	Istn. konstrukcja drogi - kruszywo lam.

PRZEKRÓJ TYPOWY		TEMAT: Remont drogi gminnej w msc. Wojsławice (dz. nr ewid. 173) od km 0+000 do km 0+660, dl. 660mb.	DATA 04-2016r.
INWESTOR: Gmina Kazimierza Wielka.		RYS. NR. - 5	
PROJEKTOWAŁ: mgr inż. Roman Suchoń	SKALA 1 : 50	NR. UPR.	PODPIS:
		KL-520/94.	