


# PRZEKRÓJ TYPOWY skala 1:50

odcinek od km 0+466 do km 0+555:

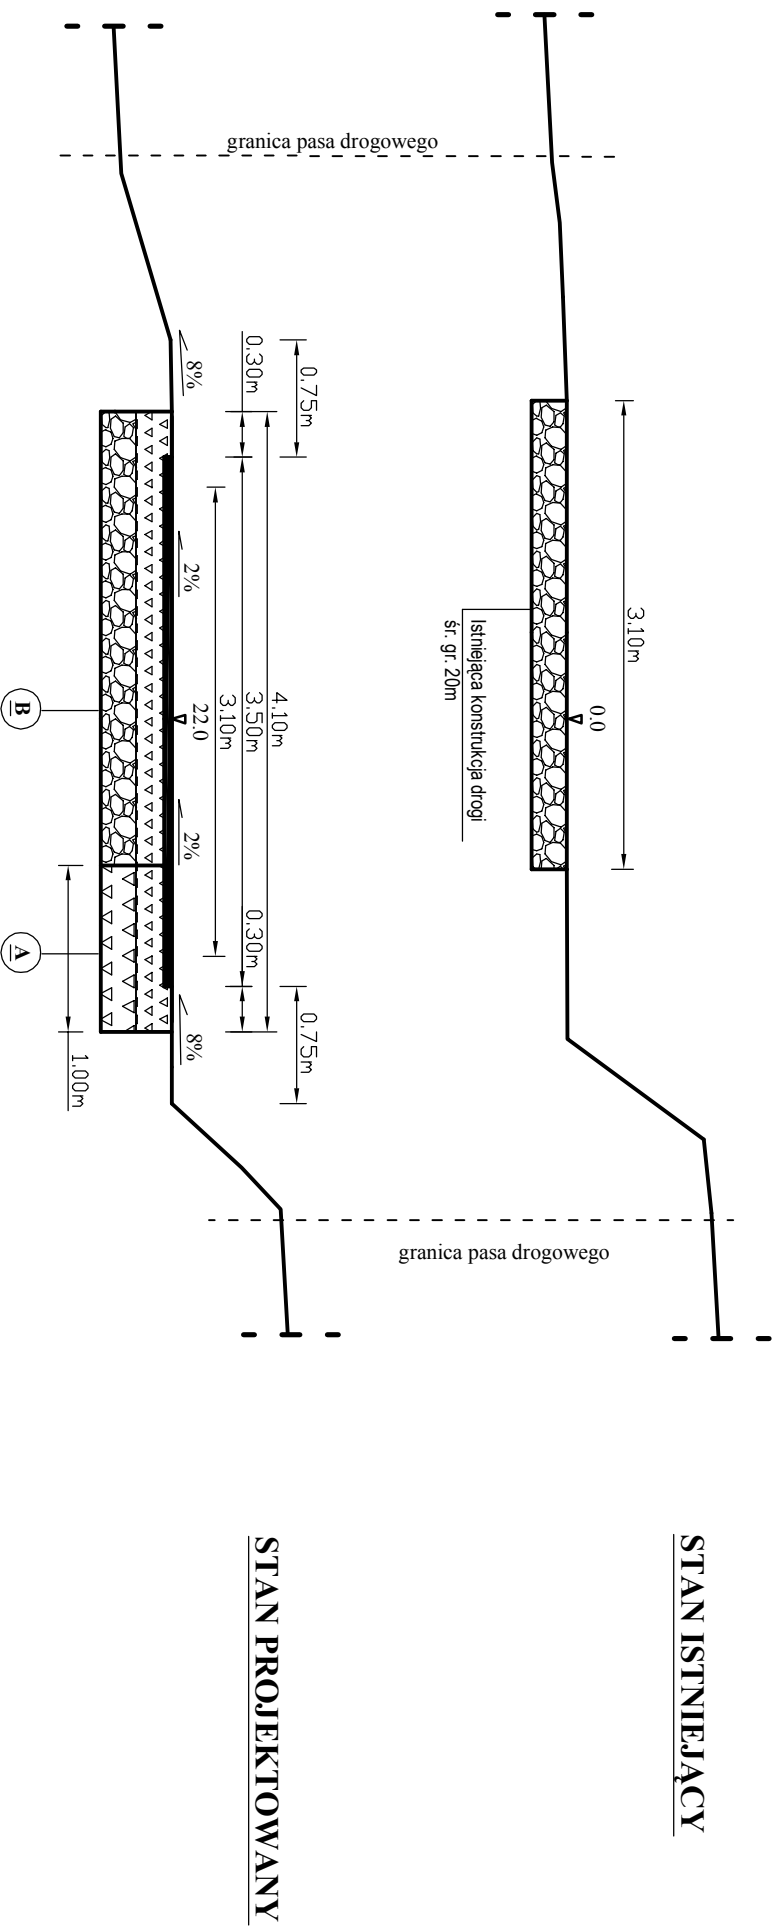

**(A)**

KONSTRUKCJA DROGI	
5cm	Betonu asfaltowy AC11S
12cm	Góna w-wa podb. z kruszywa lam. 0/63mm
5cm	Wyrównanie podb. kruszywem łamanym
20cm	Dolina w-wa podb. z kruszywa lam. 31,5/63mm

**(B)**

KONSTRUKCJA DROGI	
5cm	Betonu asfaltowy AC11S
12cm	Góna w-wa podb. z kruszywa lam. 0/63mm
5cm	Wyrównanie podb. kruszywem łamanym
20cm	Istn. konstrukcja drogi - kruszywo lam.

<b>TEMAT:</b> Remont drogi gminnej w msc. Wojsławice (dz. nr ewid. 173) od km 0+000 do km 0+660, dl. 660mb.		<b>DATA</b> 04-2016r.
<b>INWESTOR:</b> Gmina Kazimierza Wielka.		
<b>PRZEKRÓJ TYPOWY</b>		<b>RYŚ. NR. - 6</b>  <b>PODPIS:</b>
<b>PROJEKTOWAŁ:</b> mgr inż. Roman Suchoń	<b>SKALA</b> 1 : 50	