


PRZEKRÓJ TYPOWY skala 1:50

odcinek od km 0+555 do km 0+660:

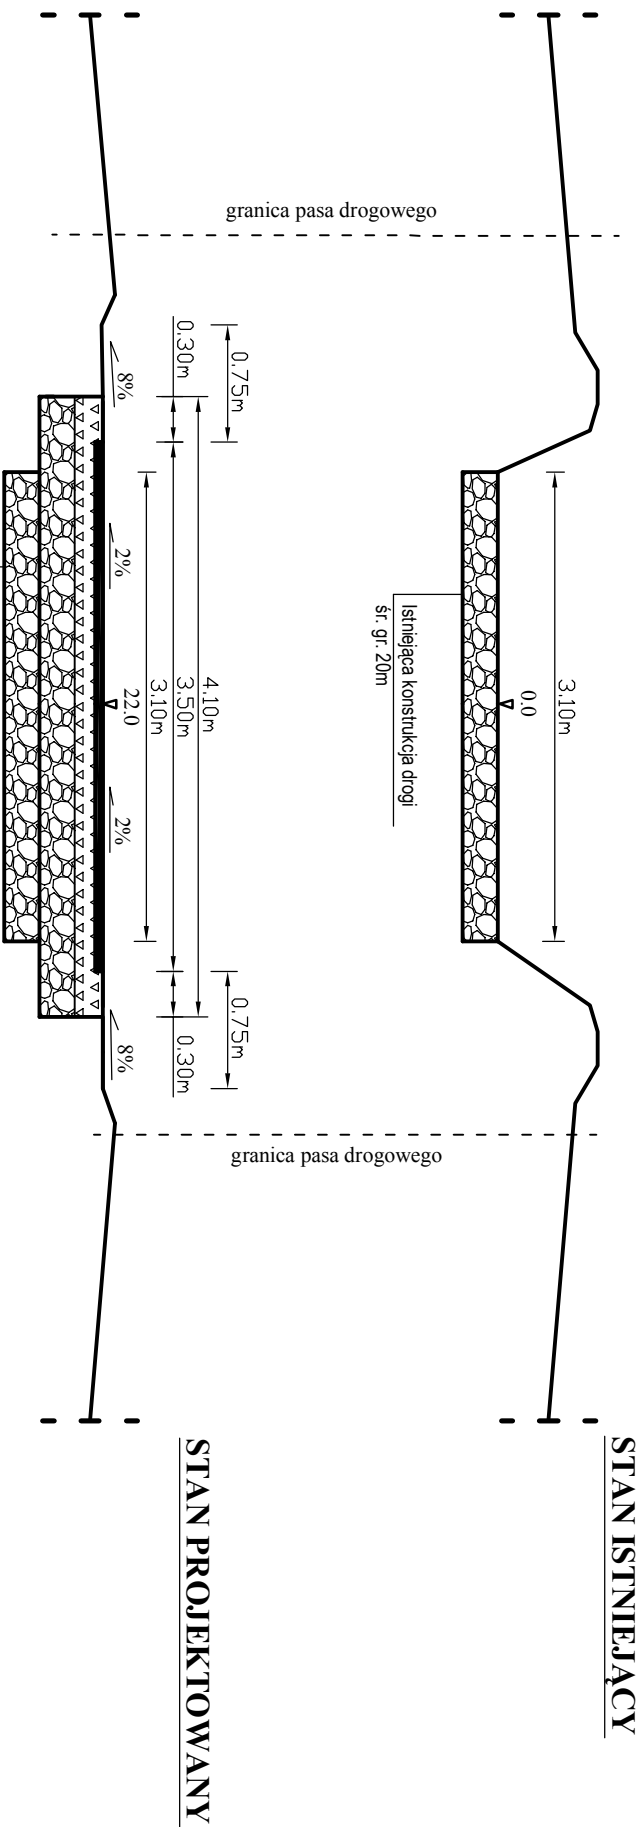

KONSTRUKCJA DROGI

5cm	Betonu asfaltowy AC11S
12cm	Góna w-wa podb. z kruszywa lam. 0/63mm
20cm	Dolna w-wa podb. z kruszywa lam. 31.5/63mm
20cm	Istn. konstrukcja drogi - kruszywo lam.

INWESTOR: Gmina Kazimierza Wielka.

TEMAT: Remont drogi gminnej w msc. Wojsławice
(dz. nr ewid. 173) od km 0+000 do km 0+660, dl. 660mb.

RYS. NR. - 7

DATA
04-2016r.

PRZEKRÓJ TYPOWY

SKALA
1 : 50

NR. UPR.

PODPIS:

PROJEKTOWAŁ:

mgr inż. Roman Suchoń

KL-520/94.