



PRZEKRÓJ TYPOWY skala 1:50

odcinek od km 0+285 do km 0+300:

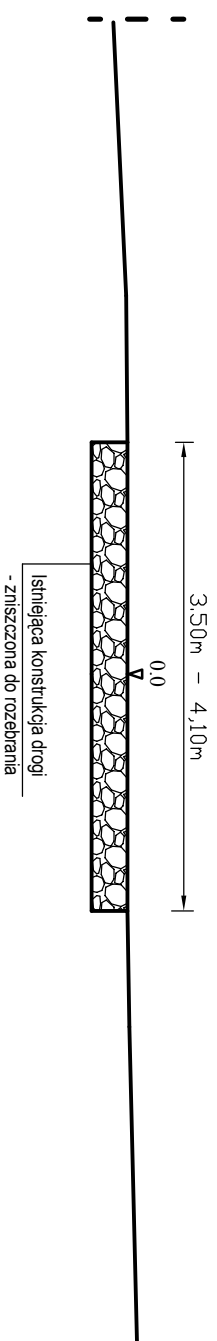

STAN ISTNIEJĄCY

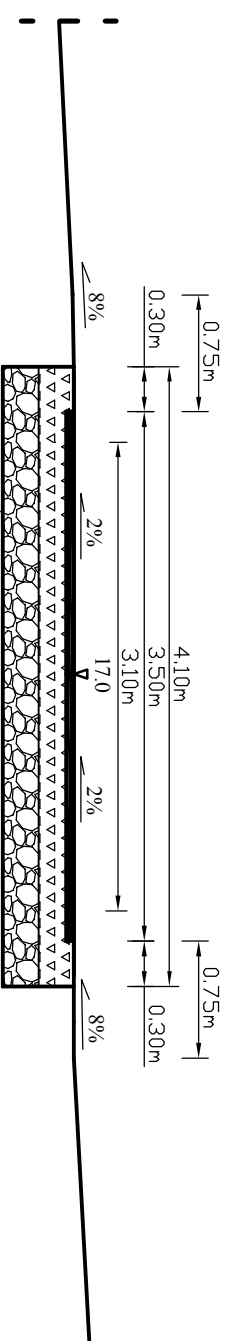

STAN PROJEKTOWANY

KONSTRUKCJA DRÓGI	
5cm	Betonu asfaltowy AC11S
12cm	Górna w-wa podb. z kruszywa łam. 0/63mm
25cm	Dolna w-wa podb. z kruszywa łam. 31,5/63mm

TEMAT: Remont drogi gminnej w msc. Cio (dz. nr ewid. 203)
od km 0+000 do km 0+300, dł. 300mb.

INWESTOR: Gmina Kazimierza Wielka.

RYS. NR. - 4

DATA
04-2016r.

PRZEKRÓJ TYPOWY	SKALA 1 : 50	NR. UPR.	PODPIS:
PROJEKTOWAŁ:	mgr inż. Roman Suchoń	KL-520/94.	