
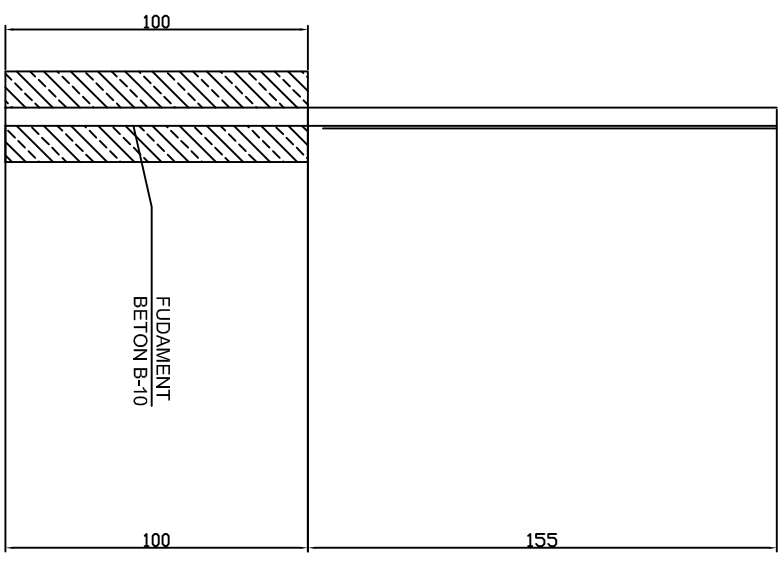


PRZĘŚŁO OGRODZENIA

SIATKA STALOWA, OCYNIK Ø 2,8

LINKA STAL, OCYNIK, OCYNIK Ø 6,3

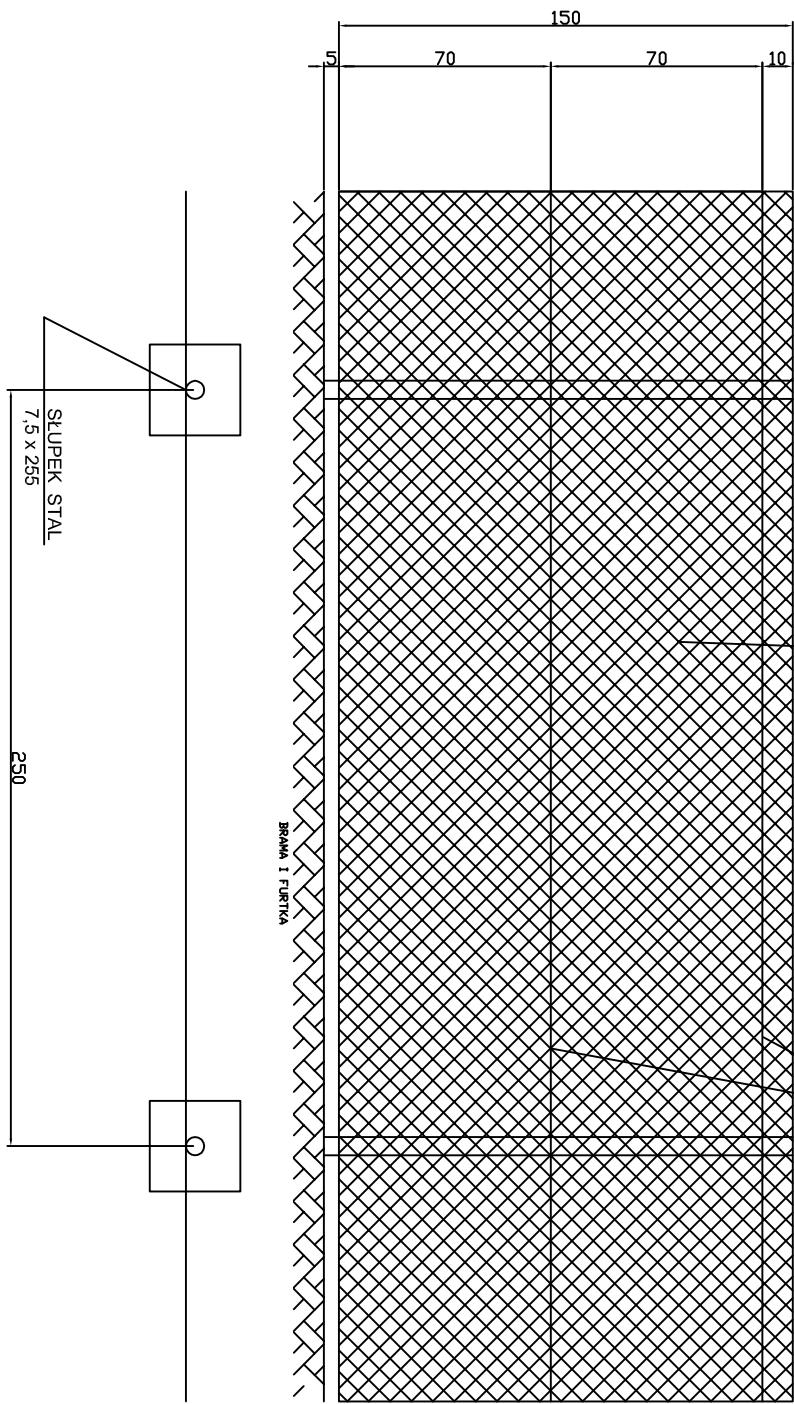

PRZĘŚŁO OGRODZENIA

Nr rysunku: 11

Opis: Projekt sieci wodociągowej dla sołectw Nagórzanek, Zysławice, Wojstawice, Dalechowice, Krzyszkowice, Chruszczyzna Mała, Chruszczyzna Wielka, Łekawa, Wielgus, Sieradzkie, Góry Sieradzkie, Boronice, Pasmiechy gm. Kazimierza Wielka

Skala: 1:20
Projektant: PB/PW

Projektował:	Specjalność:	Nr. upr.:	Podpis:	Data:
				12.2007r.
Asystent projektanta:				
Sprawił:				12.2007r.