

Zbiornik Terenowy na wodę V = 150 m<sup>3</sup>  
 TYP "ABT"  
 KOMORA ZASUW


SKALA 1: 20

2500 WŁAZ TYPU LEKKIEGO LUB WŁACZ Ø 600


| Wykaz Stali zbrojeń |           |            |      |               |
|---------------------|-----------|------------|------|---------------|
| NR PRETA            | Ø mm      | Długość cm | szt. | Razem długość |
| 01d                 | Ø10 18G2A | 681        | 10   | 6910          |
| 02d                 | Ø10 18G2A | 641        | 10   | 6300          |
| 03d                 | Ø10 18G2A | 200        | 32   | 6400          |

Σ 19610

PRZEKRÓJ B-B

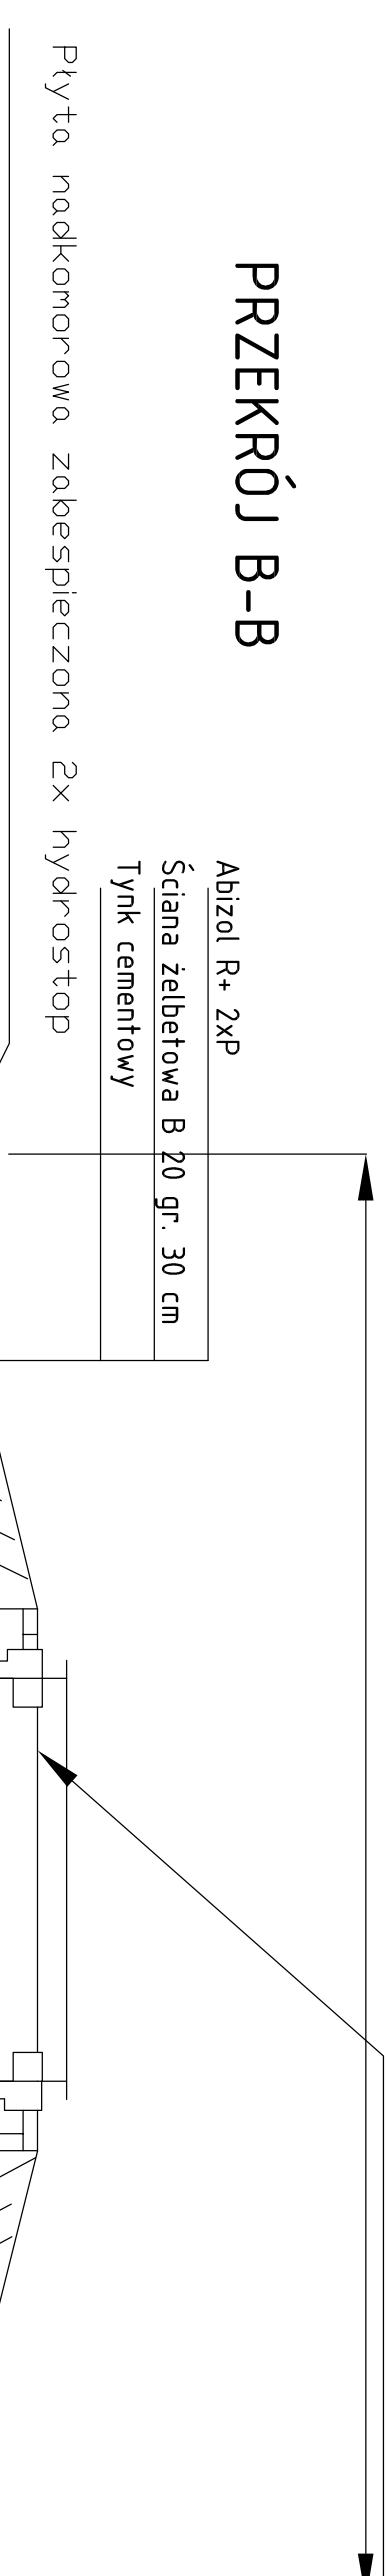

|                 |        |
|-----------------|--------|
| Cieżar 1 mb     | 0,617  |
| Razem ciężar kg | 120,99 |

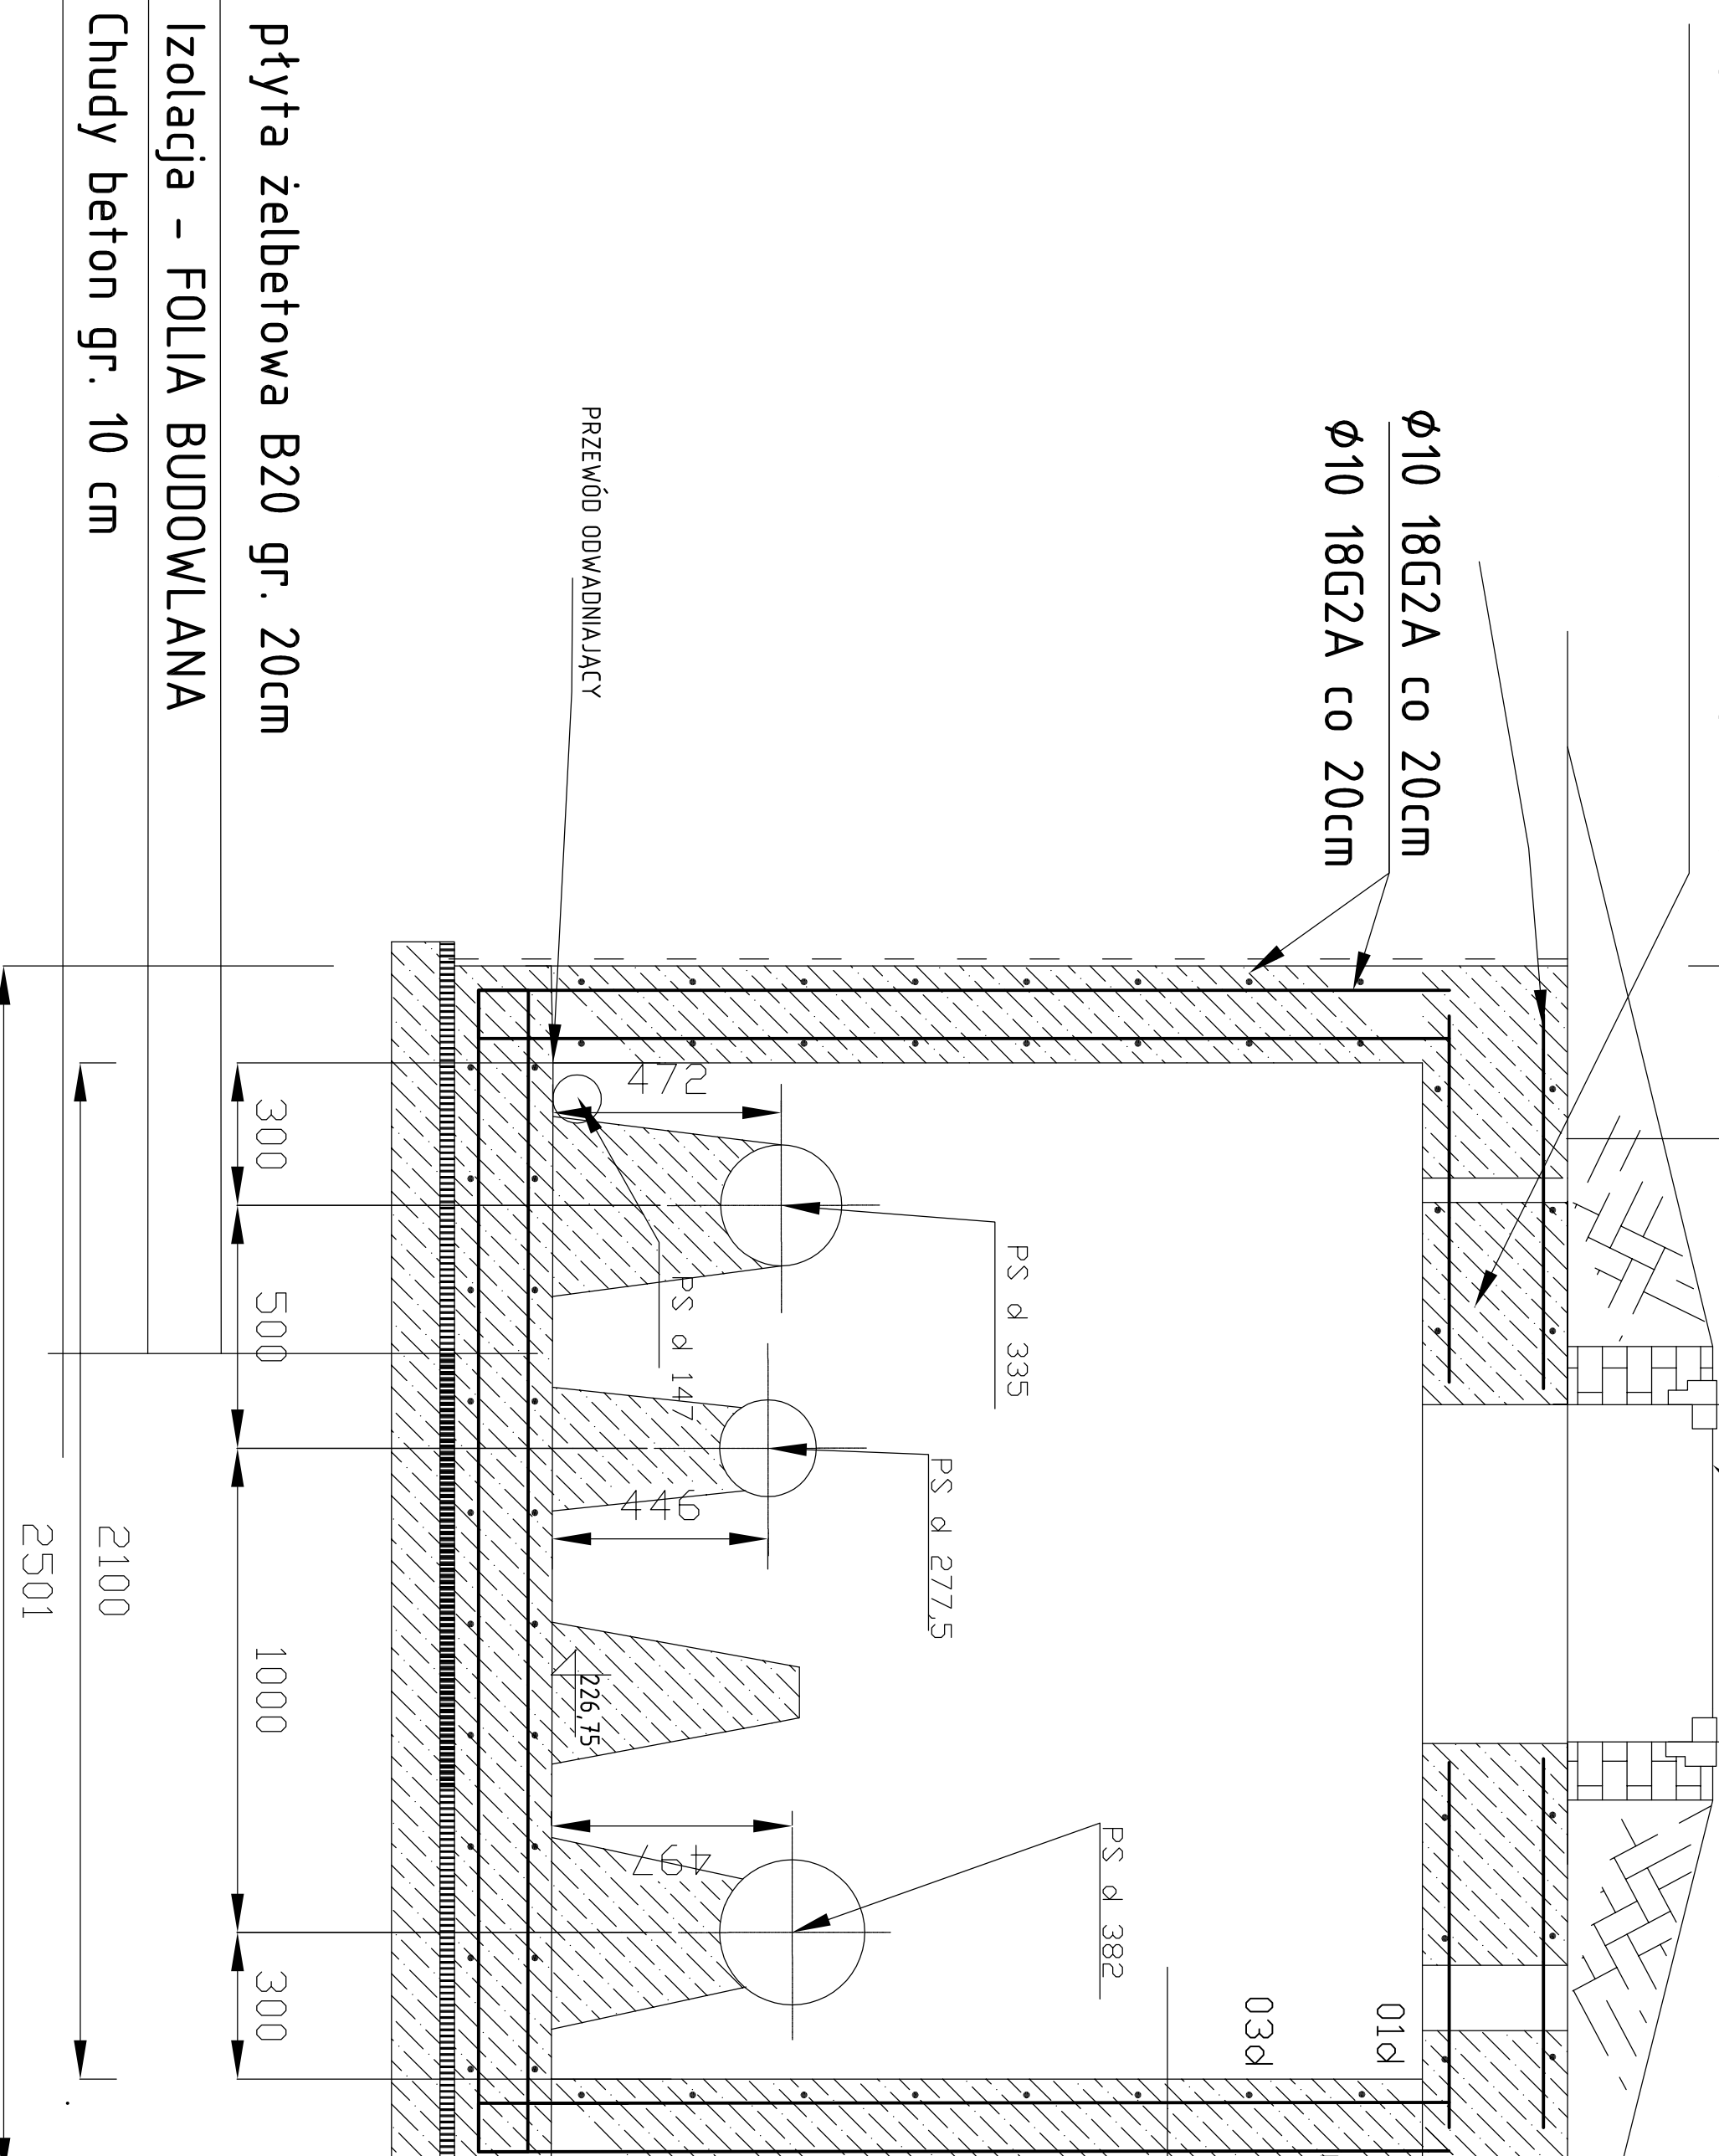

Abizol R+ 2xP  
 Ściana żelbetowa B 20 gr. 20 cm  
 Tynk cementowy

plyta żelbetowa B20 gr. 20cm  
 Izolacja – FOLIA BUDOWLANA  
 Chudy beton gr. 10 cm

|  |          |               |           |
|--|----------|---------------|-----------|
| Nazwa rysunku: Zbiornik terenowy na wodę V = 150 m <sup>3</sup>  |          | Nr rysunku: 5 |           |
| Tytuł: Komora zasuw  |          | Skala: 1:20   |           |
| Opis: Projekt sieci wodociągowej dla sołectw w Nagórzanek, Zysławice, Wojsławice, Dalechowice, Krzyszkowice, Chruszczyna Mała, Chruszczyna Wielka, Łęskawa, Wielgus, Sieradzkie Góry, Sieradzkie, Boronick, Stokum, Pasmiechy gm. Kazimierza Wielka. |          |               |           |
| Projektant:  | Spełnił: | Przejr.       | Data:     |
|  |          |               | 12.2007r. |
| Skontrol.  |          |               | 12.2007r. |
|  |          |               |           |