


PRZEKRÓJ NORMALNO – KONSTRUKCYJNY PLACU I WJAZDU

KRAWEŹNIK DROGOWY 0,12*0,25*1,00
STABILIZOWANY BETONEM

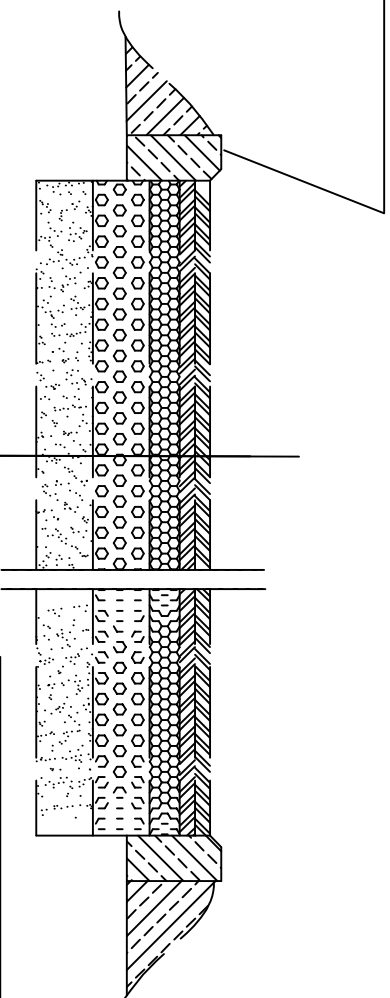

ASFALT WARSTWA ŚCIERALNA GR 4 cm
ASFALT WARSTWA WIĄŻĄCA GR 4 cm
PODKŁAD Z TŁUCZNIĄ GÓRNY GR 8 cm
PODKŁAD Z TŁUCZNIĄ DOLNY GR 15 cm
WARSTWA FILTRACYJNA Z PIASKU GR 15 cm

Nazwa rysunku: PRZEKRÓJ NORMALNO – KON. PLACU I WJAZDU				Nr rysunku: 9	
Dzieki: Projekt sieci wodociągowej dla sołectw Nagórzanki, Zystawice, Wojstawice, Dalechowice, Krzyszówko, Cnuszczyna Mała, Cnuszczyna Wielka, Łekawa, Wielgus, Sieradzkie, Góry Sieradzkie, Boronice Pasmiechy gm. Kazimierza Wielka:				Skala: 1:20	
Projektował: Specjalność:				Stadium: PB/PW	
Nr upr.:				Data: 12.2007r.	
Podpis:					
Asystent projektanta:					
Sprawdził:				12.2007r.	