


PRZEKRÓJ TYPOWY skala 1:50

odcinek od km 0+355 do km 0+420:

STAN ISTNIEJĄCY

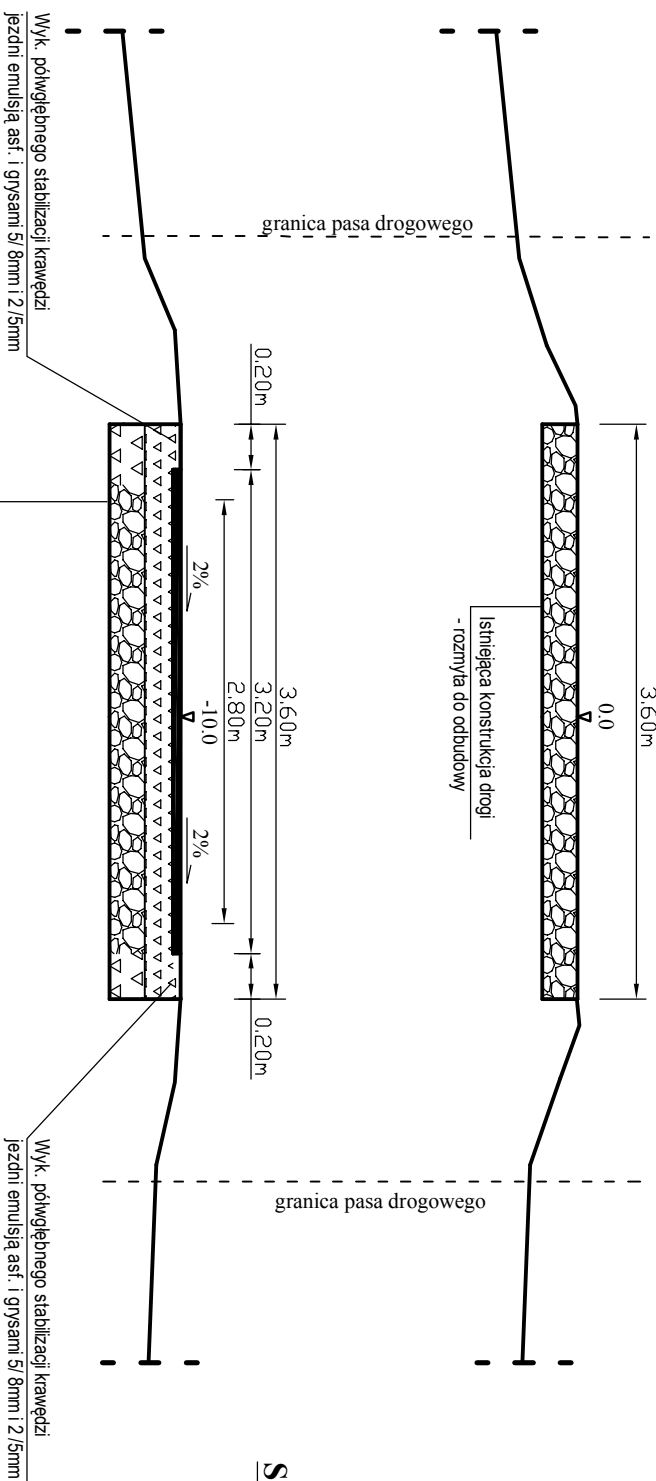

STAN PROJEKTOWANY

KONSTRUKCJA DROGI	
5cm	Betonu asfaltowy AC11S
15cm	Górna w-wa podb. z kruszywa lam. 0/31,5mm
20cm	Dolna w-wa podb. z kruszywa lam. 31,5/63mm

TEMAT: Remont drogi gminnej w msc. Sieradzice (dz. nr ew. d. 217) od km 0+000 do km 0+605, dł. 605mb.

INWESTOR: Gmina Kazimierza Wielka.

DATA
07-2016r.

RYS. NR. - 6

PRZEKRÓJ TYPOWY		SKALA 1 : 50	NR. UPR.	PODPIS:
-----------------	--	-----------------	----------	---------

PROJEKTOWAŁ:	mgr inż. Roman Suchoń	KL-520/94.	
--------------	-----------------------	------------	--