


# PRZEKRÓJ TYPOWY      skala 1:50

odcinek od km 0+420 do km 0+595:

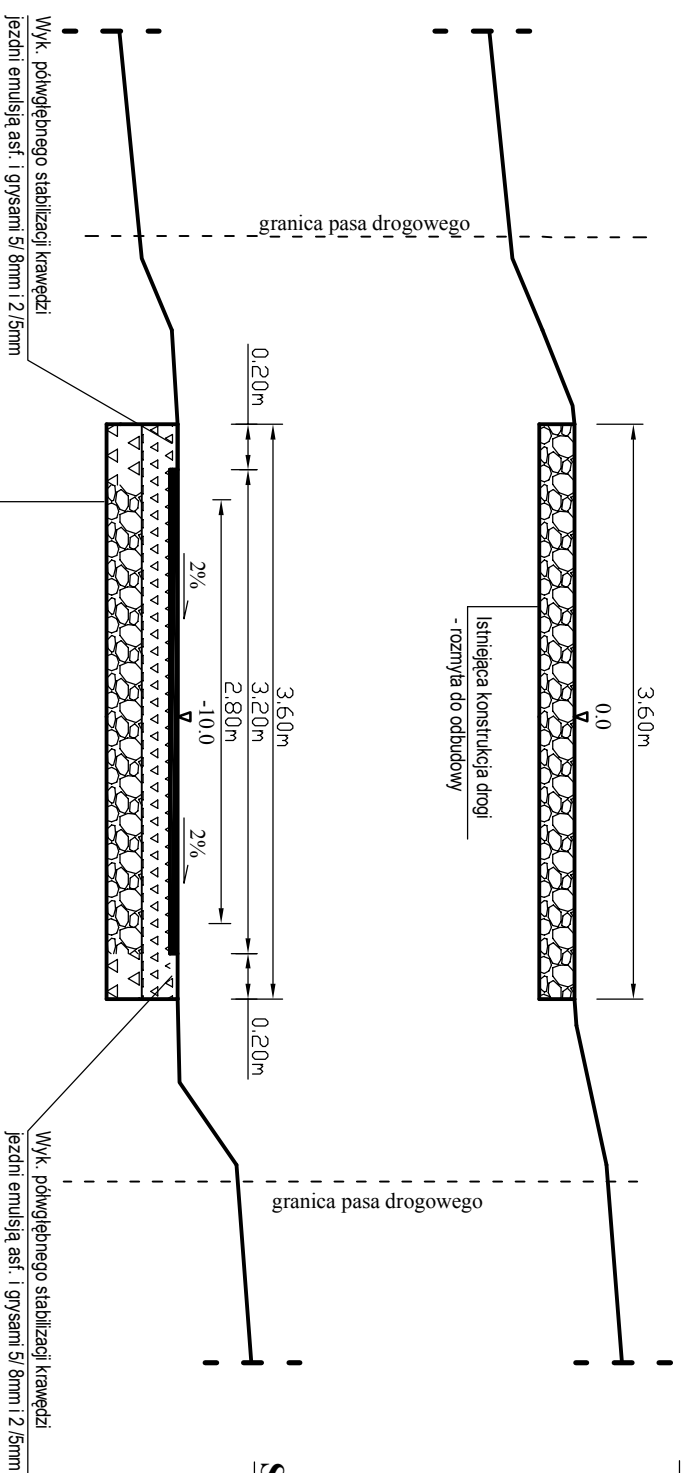

STAN ISTNIEJĄCY

STAN PROJEKTOWANY

**KONSTRUKCJA DROGI**

5cm	Betonu asfaltowy AC11S
15cm	Górna w-wa podb. z kruszywa lam. 0/31,5mm
20cm	Dolna w-wa podb. z kruszywa lam. 31,5/63mm

<b>TEMAT:</b> Remont drogi gminnej w msc. Sieradzice (dz. nr ew. d. 217) od km 0+000 do km 0+605, dł. 605mb.		<b>DATA</b> 07-2016r.	
<b>INWESTOR:</b> Gmina Kazimierza Wielka.		<b>RYS:</b> NR. - 7	
<b>PRZEKRÓJ TYPOWY</b>	SKALA 1 : 50	NR. UPR.	PODPIS:
<b>PROJEKTOWAŁ:</b> mgr inż. Roman Suchoń	KL-520/94.		