


PRZEKRÓJ TYPOWY skala 1:50

odcinek od km 0+595 do km 0+605:

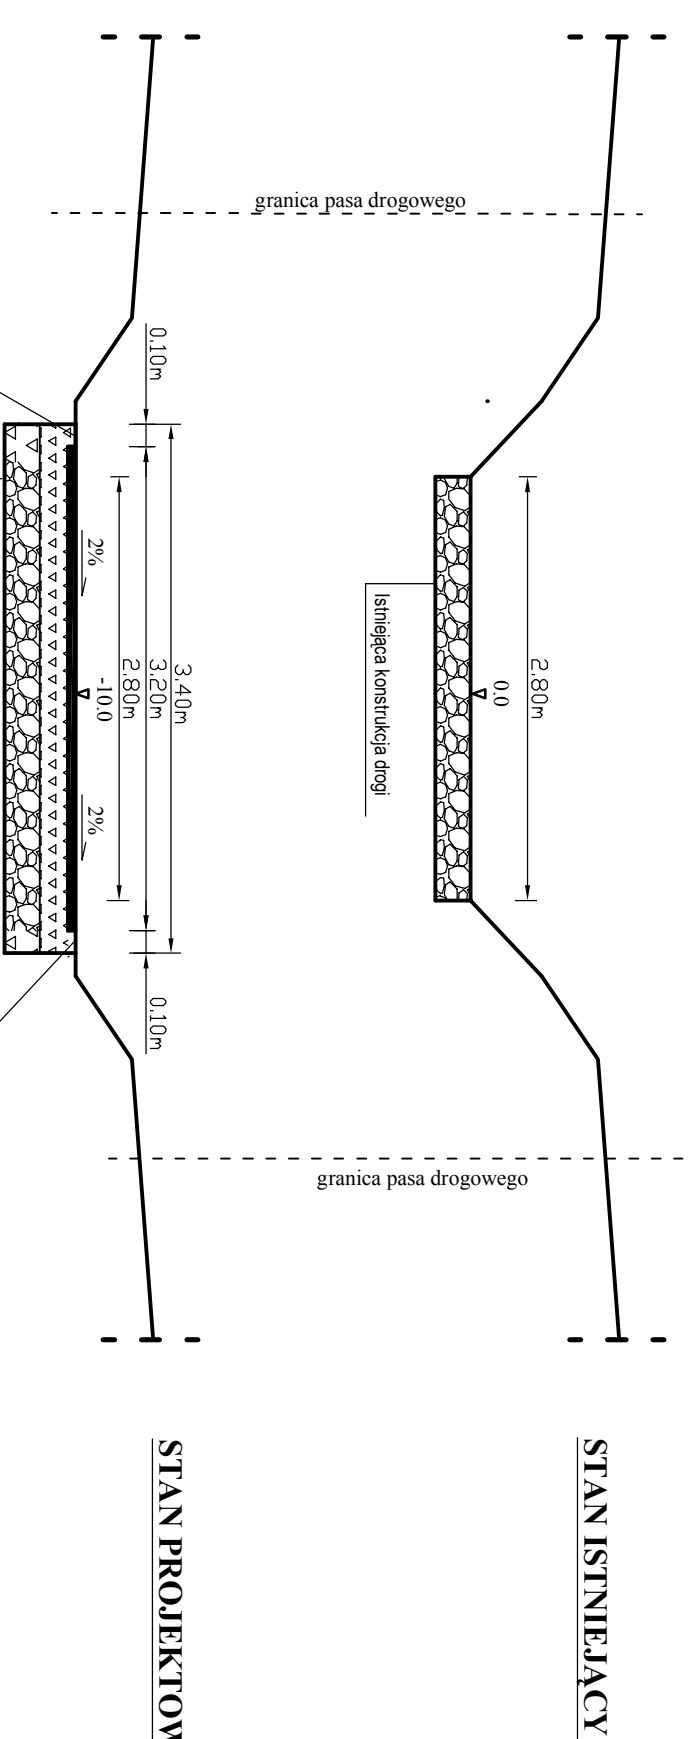

KONSTRUKCJA DROGI

5cm	Betonu asfaltowy AC11S
15cm	Górna w-wa podb. z kruszywa lam. 0/31,5mm
20cm	Dolna w-wa podb. z kruszywa lam. 31,5/63mm

STAN PROJEKTOWANY

STAN ISTNIEJĄCY

TEMAT: Remont drogi gminnej w msc. Sieradzice (dz. nr ew. d. 217) od km 0+000 do km 0+605, dł. 605mb.
 INWESTOR: Gmina Kazimierza Wielka.

RYS. NR. - 8

DATA
07-2016r.

PRZEKRÓJ TYPOWY	SKALA	NR. UPR.	PODPIS:
	1 : 50		
PROJEKTOWAŁ:	mgr inż. Roman Suchoń		KL-520/94.