



PRZEKRÓJ TYPOWY skala 1:50

odc. od km 0+202 do km 0+237:

STAN ISTNIEJĄCY

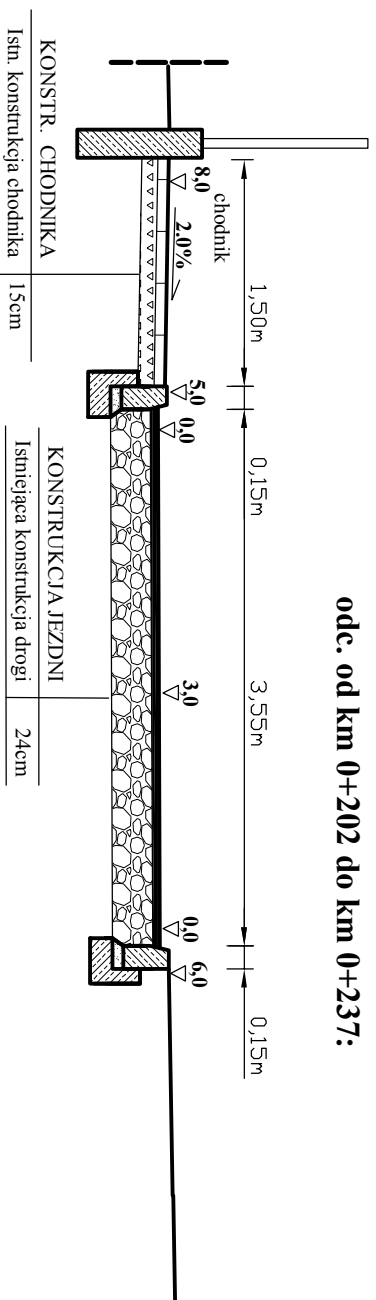

STAN PROJEKTOWANY

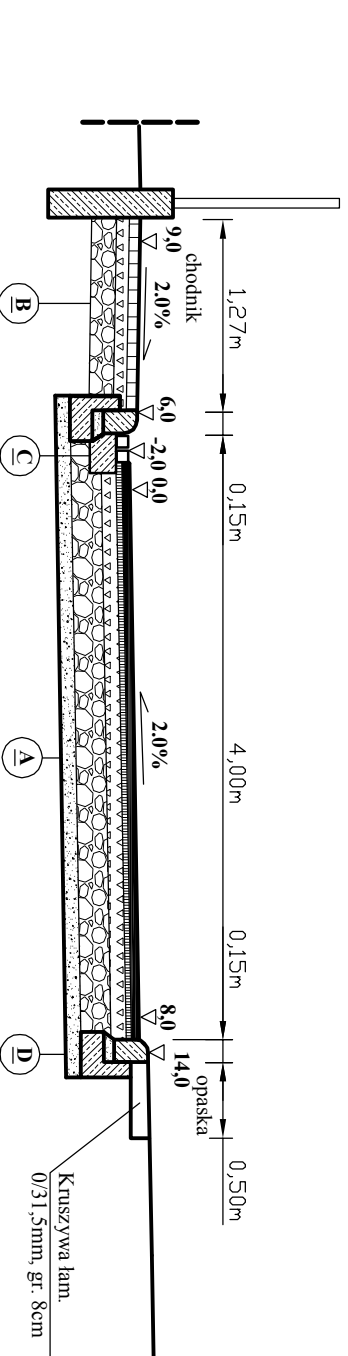

KONSTRUKCJA DROGI	
4cm	Betonu asfaltowy ścisły AC11S
2cm	W-wa profilująca z miesz. mineralo-bitum.
10cm	Góna w-wa podb. z kruszywa lam. 0 /31,5mm
20cm	Dolna w-wa podb. z kruszywa lam. 0/63mm
10cm	W-wa odcinająca z piasku

KONSTRUKCJA CHODNIKA	
8cm	Kostka betonowa brukowa
3cm	Podsyпка cem.-piaskowa 1:4
15cm	Ława betonowa z betonu B-15 - 0,045m ³ /mb

KONSTRUKCJA CHODNIKA/ZIAZDU	
8cm	Kostka brukowa betonowa, kolorowa
3cm	Podsyпка cem.-piaskowa 1:4
20cm	Dolna w-wa podb. z kruszywa lam. 0/63mm

KONSTRUKCJA KRAWĘŻNIKA	
22cm	Krawężnik drogowy najazdowy 15x22cm
15cm	Ława beton. z zapleczem z bet. B-15 - 0,06m ³ /mb

TEMAT: Remont drogi gminnej nr 329072T - ul. Nowa Wieś, w msc. Kazimierza Wielka od km 0+000 do km 0+303, dł. 303mb.

INWESTOR: Gmina Kazimierza Wielka.

RYS. NR. - 6

PRZEKRÓJ TYPOWY

SKALA 1 : 50

NR. UPR.

PODDPIS:

PROJEKTOWAŁ:

mgr inż. Roman Suchoń

KI-520/94.

DATA 07-2016r.