



PRZEKRÓJ TYPOWY skala 1:50

odc. od km 0+293 do km 0+303:

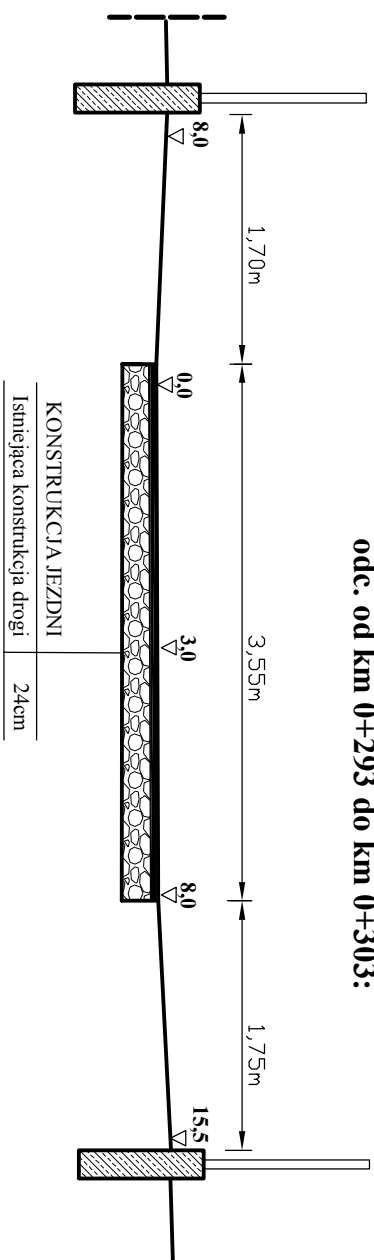

STAN ISTNIEJĄCY

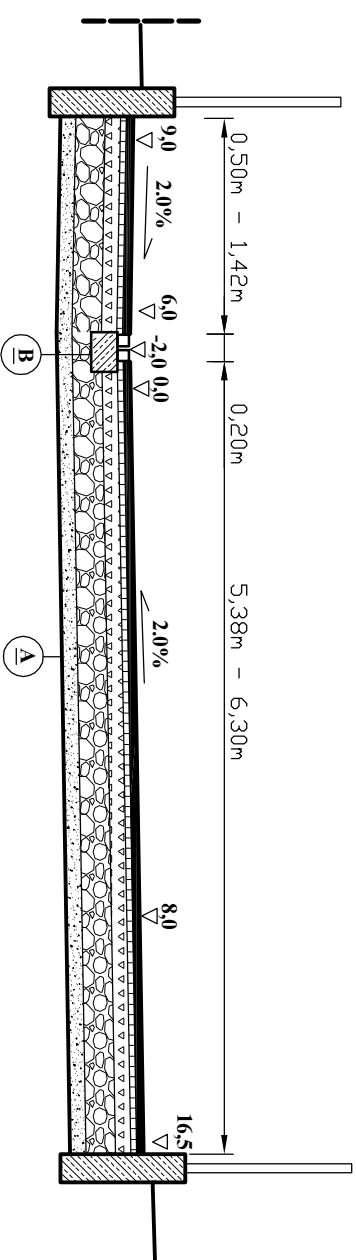

STAN PROJEKTOWANY

KONSTRUKCJA JEZDNI
Istniejąca konstrukcja drogi 24cm

Ⓐ
KONSTRUKCJA DROGI

4cm	Betonu asfaltowy szorsty AC11s
3cm	W-wa profilująca z miesz. mineralno-bitum.
10cm	Góna w-wa podb. z kruszywa lam. 0/31,5mm
20cm	Dolna w-wa podb. z kruszywa lam. 0/63mm
10cm	W-wa odcinająca z piasku

Ⓑ
POSADOWIENIE ŚCIEKU

8cm	Kostka betonowa brukowa
3cm	Podsyпка cern.-piaskowa 1:4
15cm	Ława betonowa z betonu B-15 - 0,06m ³ /mb

TEMAT: Remont drogi gminnej nr 329072T - ul. Nowa Wieś, w msc. Kazimierza Wielka od km 0+000 do km 0+303, dł. 303mb.		DATA 07-2016r.
INWESTOR: Gmina Kazimierza Wielka.		
PRZEKRÓJ TYPOWY	SKALA 1:50	NR. UPR.
PROJEKTOWAŁ: mgr inż. Roman Suchoń	KL-520/94.	PODPIS:
		RYS. NR. - 8