



PRZEKRÓJ TYPOWY skala 1:50

odc. od km 0+000 do km 0+244:

STAN ISTNIEJĄCY

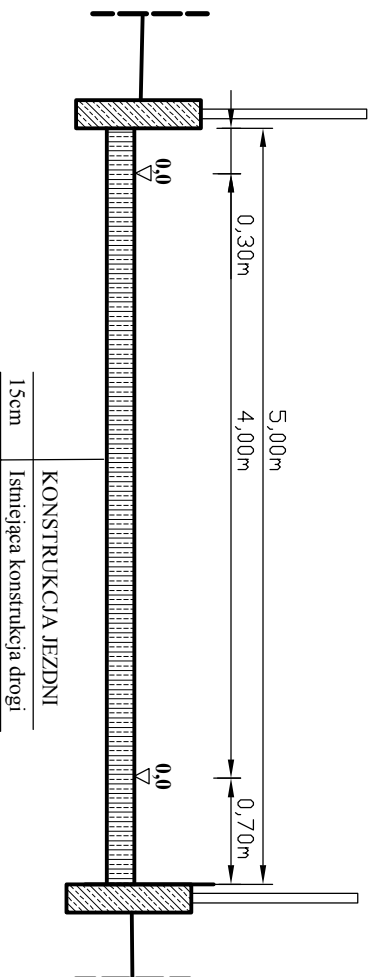

STAN PROJEKTOWANY

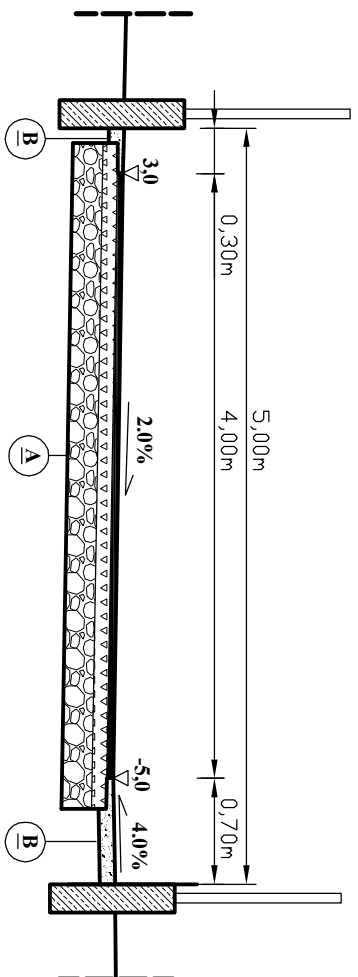

KONSTRUKCJA DROGI	
5cm	Betonu asfaltowy ścisły AC11s
10cm	Góna w-wa podb. z kruszywa łam. 0/31,5mm
20cm	Dolna w-wa podb. z kruszywa łam. 0/63mm

KONSTRUKCJA POBOCZA	
4cm	Uzupelnienie kruszywem łam. do wym. spadku
8cm	Góna w-wa podb. z kruszywa łam. 0/31,5mm

PRZEKRÓJ TYPOWY		SKALA	NR. UPR.	DATA
PROJEKTOWAŁ:		1 : 50		07-2016r.
mgr inż. Roman Suchoń				
TEMAT: Remont drogi gminnej w msc. Kazimierza Wielka (dz. nr ewid. 748, 749/7, 749/5) - ul. Lipowa, od km 0+000 do km 0+244, dł. 244mb. INWESTOR: Gmina Kazimierza Wielka.				RYS. NR. - 3
				PODDPIS: