


PRZEKRÓJ TYPOWY


skala 1:50

odcinek od km 0+475 do km 0+635:

STAN ISTNIEJĄCY

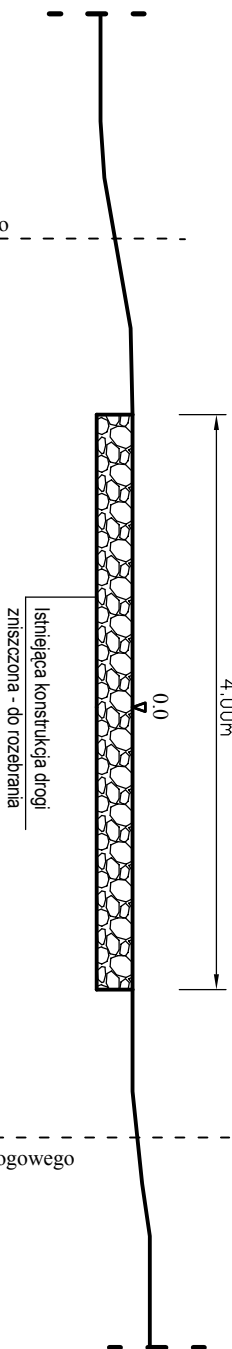

STAN PROJEKTOWANY

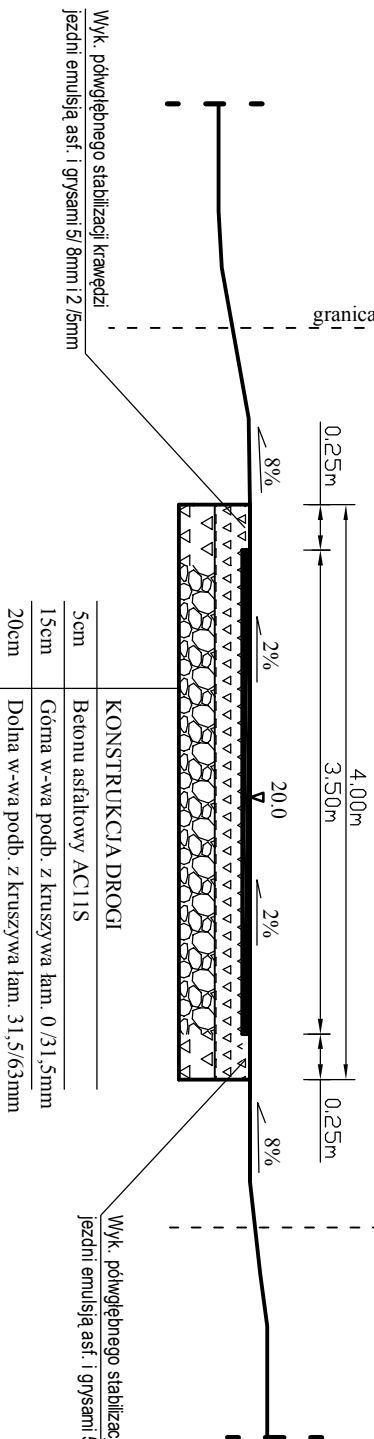

KONSTRUKCJA DROGI	
5cm	Betonu asfaltowy AC11S
15cm	Górna w-wa podb. z kruszywa łam. 0 /31,5mm
20cm	Dolna w-wa podb. z kruszywa łam. 31,5/63mm

TEMAT: Remont drogi gminnej w msc. Boronice (dz. nr ewid.298/1) od km 0+475 do km 1+005, dł. 530mb.		DATA 09-2016r.
INWESTOR: Gmina Kazimierza Wielka.		RYS. NR. - 3
PRZEKRÓJ TYPOWY	SKALA 1 : 50	NR. UPR.
PROJEKTOWAŁ: mgr inż. Roman Suchoń	KL-520/94.	PODPIS: