


PRZEKRÓJ TYPOWY skala 1:50

odcinek od km 0+695 do km 0+775:

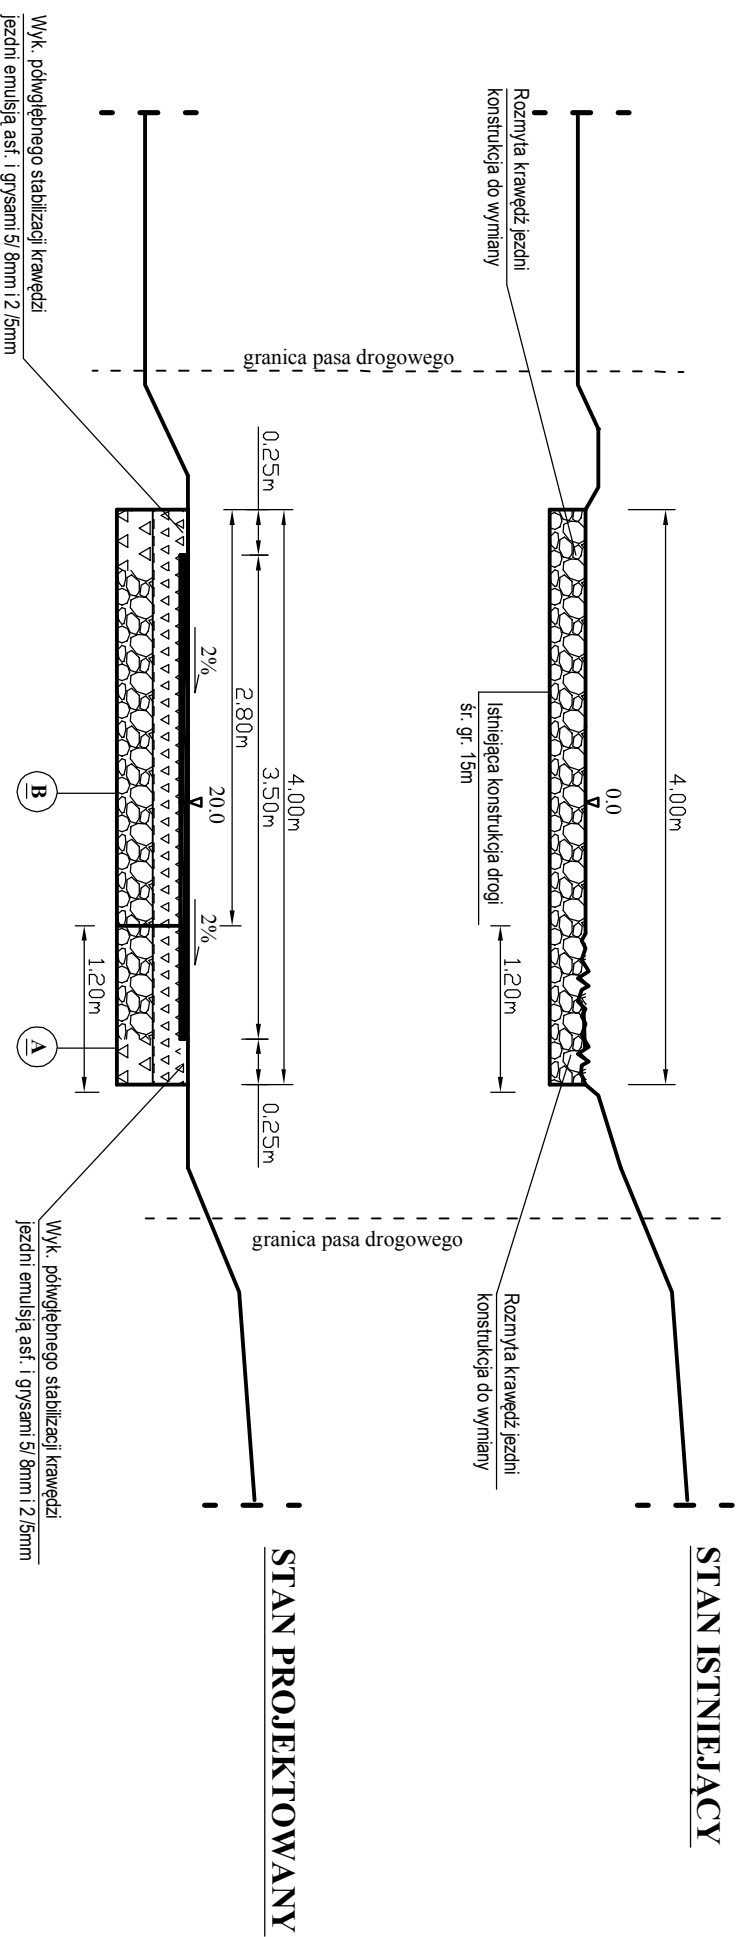

A	KONSTRUKCJA DROGI
5cm	Betonu asfaltowy AC11S
15cm	Górna w-wa podb. z kruszywa lam. 0/31,5mm
20cm	Dolna w-wa podb. z kruszywa lam. 31,5/63mm

B	KONSTRUKCJA DROGI
5cm	Betonu asfaltowy AC11S
15cm	Górna w-wa podb. z kruszywa lam. 0/31,5mm
20cm	Istn. konstrukcja drogi - kruszywo lam.

TEMAT: Remont drogi gminnej w msc. Boronice (dz. nr ewid. 298/1) od km 0+475 do km 1+005, dł. 530mb.		DATA 09-2016r.
INWESTOR: Gmina Kazimierza Wielka.		RYS. NR. - 5
PRZEKRÓJ TYPOWY	SKALA 1 : 50	NR. UPR.
PROJEKTOWAŁ:	mgr inż. Roman Suchoń	KL-520/94.
		PODPIS: