


# PRZEKRÓJ TYPOWY skala 1:50

odc. od km 0+000 do km 0+010:

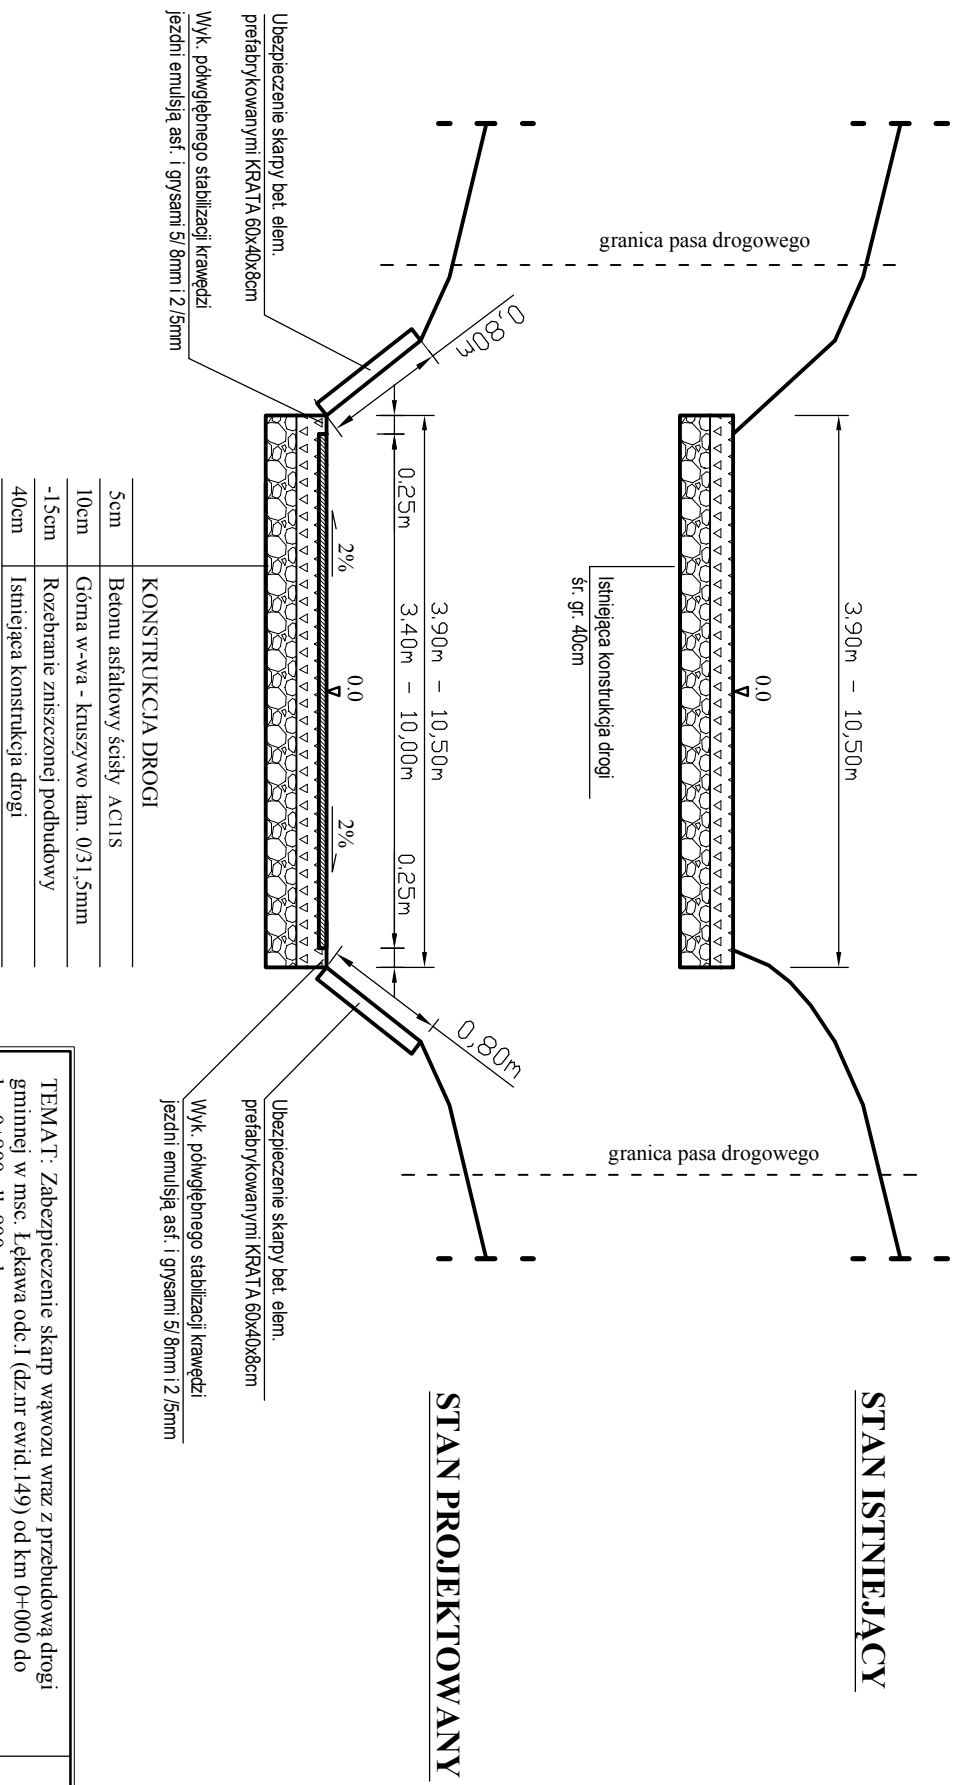

TEMAT: Zabezpieczenie skarp wężozu wraz z przebudową drogi gminnej w msc. Łęka odc. I (dz.nr ewid. 149) od km 0+000 do km 0+800, dl. 800mb.

INWESTOR: GMINA KAZIMIERZA WIELKA

RYS. NR. - 3

DATA  
10-2016r.

PRZEKRÓJ TYPOWY

SKALA  
1 : 50

NR. UPR.

PODPIS:

PROJEKTOWAŁ:

mgr inż. Roman Suchoń

KL-520/94.