


PRZEKRÓJ TYPOWY skala 1:50

odc. od km 0+010 do km 0+040:

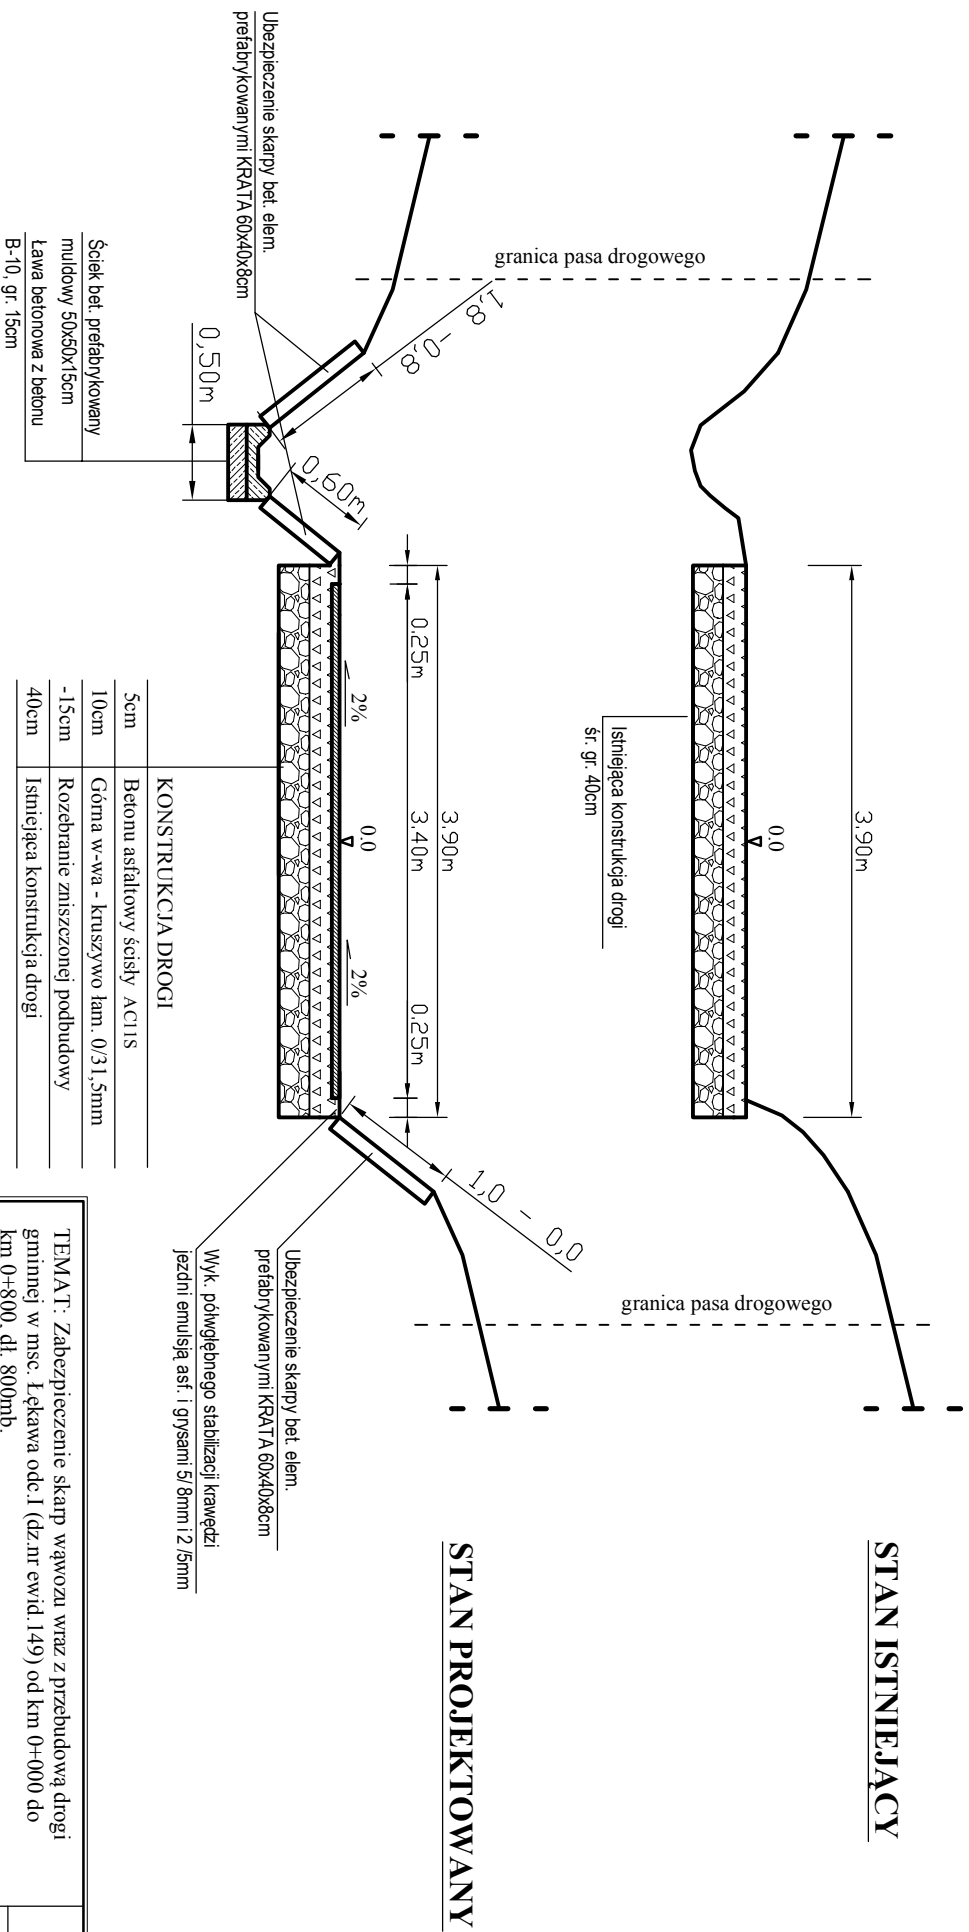

INWESTOR: GMINA KAZIMIERZA WIELKA

DATA
10-2016r.

RYS. NR. - 4

PRZEKRÓJ TYPOWY		SKALA 1 : 50	NR. UPR.	PODPIS:
PROJEKTOWAŁ:	mgr inż. Roman Suchoń		KL-520/94.	

TEMAT: Ubezpieczenie skarp wężozu wraz z przebudową drogi gminnej w msc. Łęka odc. I (dz.nr ewid. 149) od km 0+000 do km 0+800, dl. 800mb.