


PRZEKRÓJ TYPOWY skala 1:50

odcinek od km 0+000 do km 0+305:

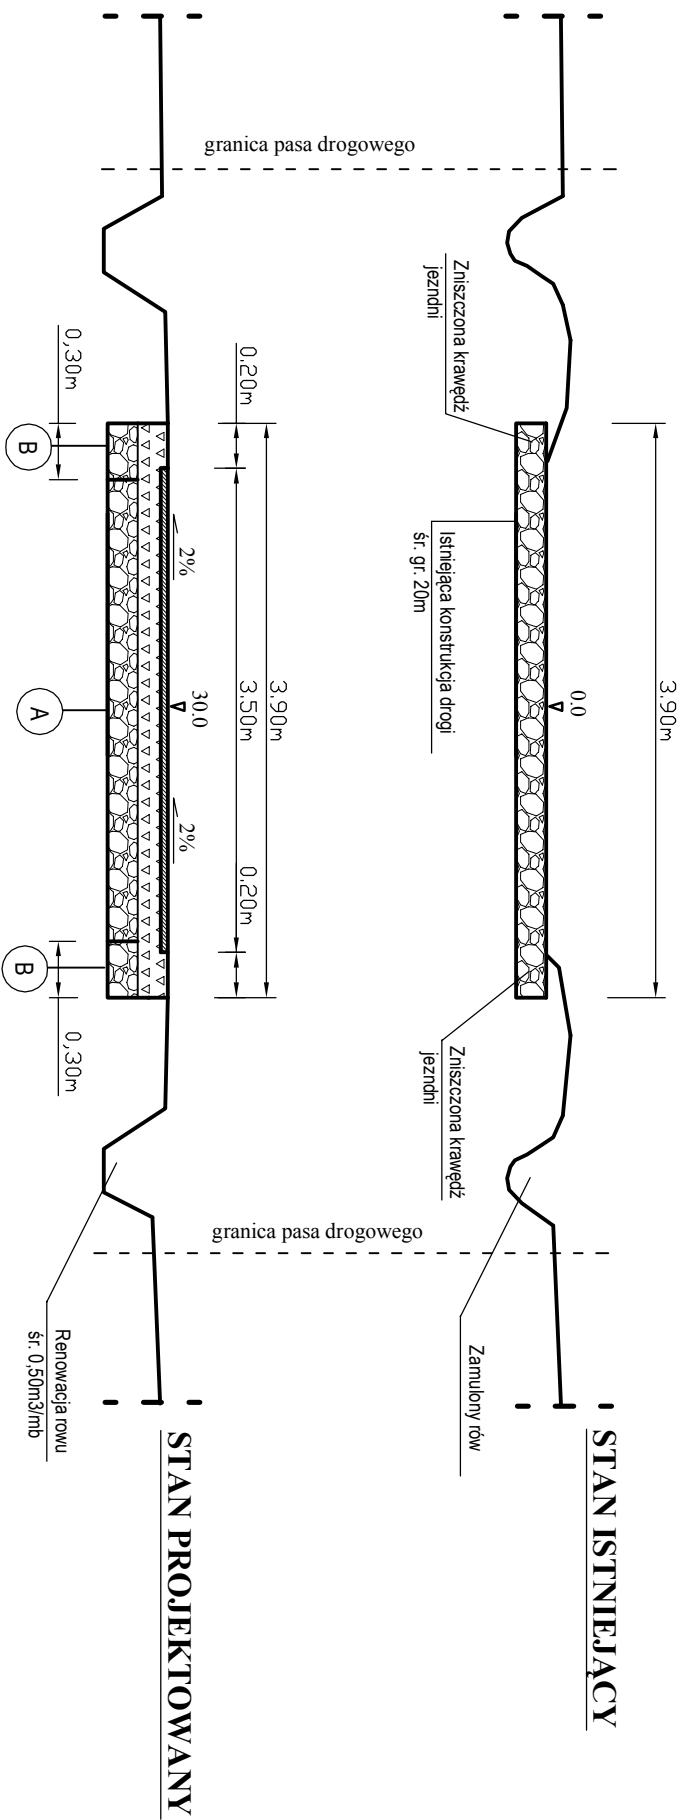

KONSTRUKCJA DROGI	
5cm	Beton asfaltowy ścisły AC11s
2cm	Wyrównanie mieszanką min.-bitumiczną
15cm	Górna w-wa podb. z kruszywem lam. 0/63mm
8cm	Wyr. isn. pobud. kruszywem lam. 0/31,5mm
20cm	Dolna w-wa podb. z kruszywem lam. 31,5/63mm

KONSTRUKCJA DROGI	
5cm	Beton asfaltowy ścisły AC11s
2cm	Wyrównanie mieszanką min.-bitumiczną
15cm	Górna w-wa podb. z kruszywem lam. 0/63mm
8cm	Wyr. isn. pobud. kruszywem lam. 0/31,5mm
20cm	Istniejąca konstrukcja drogi

TEMAT: Remont drogi gminnej Broniszów (dz. nr ewid. 292) - Gabulików (dz. nr ewid. 884/2) od km 0+000 do km 0+690,
 dl. 690 mb.
 INWESTOR: Gmina Kazimierza Wielka.

PRZEKRÓJ TYPOWY		SKALA	NR. UPR.	DATA
PROJEKTOWAŁ:	mgr inż. Roman Suchoń	1:50		10-2016r.
			KL-520/94.	
				RYS. NR. - 3