


# PRZEKRÓJ TYPOWY skala 1:50

odcinek od km 0+110 do km 0+460:

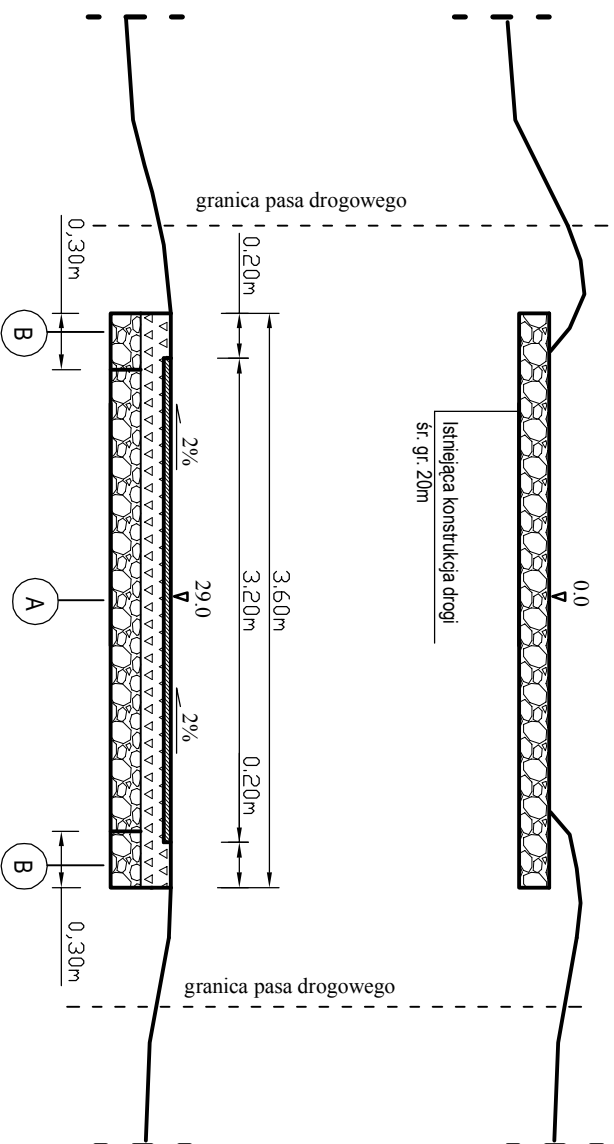

STAN ISTNIEJĄCY

STAN PROJEKTOWANY

KONSTRUKCJA DROGI	
4cm	Beton asfaltowy ścisły AC11s
2cm	Wyrównanie mieszaną min.-bitumiczną
15cm	Górna w-wa podb. z kruszywem tam. 0/63mm
10cm	Wyr. isn. pobud. kruszywem tam. 0/31,5mm
20cm	Dolna w-wa podb. z kruszywem tam. 31,5/63mm

KONSTRUKCJA DROGI	
4cm	Beton asfaltowy ścisły AC11s
2cm	Wyrównanie mieszaną min.-bitumiczną
15cm	Górna w-wa podb. z kruszywem tam. 0/63mm
10cm	Wyr. isn. pobud. kruszywem tam. 0/31,5mm
20cm	Istniejąca konstrukcja drogi

TEMAT: Remont drogi gminnej w msc. Marcinkowice odc. I (dz. nr ewid. 134, 162) od km 0+000 do km 0+890, dl. 890mb.		DATA
INWESTOR: Gmina Kazimierza Wielka.		10-2016r.
		RYS. NR. - 4

PRZEKRÓJ TYPOWY		SKALA	NR. UPR.	PODPIS:
		1:50		
PROJEKTOWAŁ:	mgr inż. Roman Suchoń		KL-520/94.	