


PRZEKRÓJ TYPOWY skala 1:50

odcinek od km 0+460 do km 0+870:

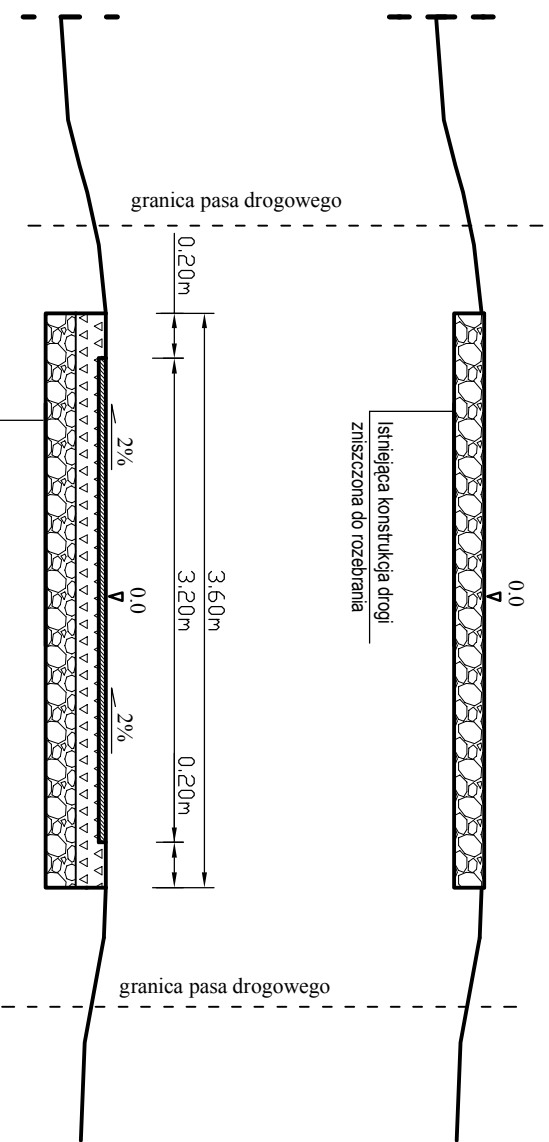

STAN ISTNIEJĄCY

STAN PROJEKTOWANY

KONSTRUKCJA DROGI	
4cm	Beton asfaltowy ściśły AC11S
2cm	Wyrównanie mieszanką min-bitumiczną
15cm	Górną w-wa podb. z kruszywa kam. 0/63mm
20cm	Dolną w-wa podb. z kruszywa łam. 31,5/63mm

TEMAT: Remont drogi gminnej w msc. Marcinkowice odc. I
(dz. nr ewid. 134, 162) od km 0+000 do km 0+890, dl. 890mb.

INWESTOR: Gmina Kazimierza Wielka.

RYS. NR. - 5

DATA
10-2016r.

PRZEKRÓJ TYPOWY

SKALIA
1 : 50

NR. UPR.

PODPIS:

PROJEKTOWAŁ:

mgr inż. Roman Suchoń

KL-520/94.