


PRZEKRÓJ TYPOWY skala 1:50

odcinek od km 0+440 do km 0+690:

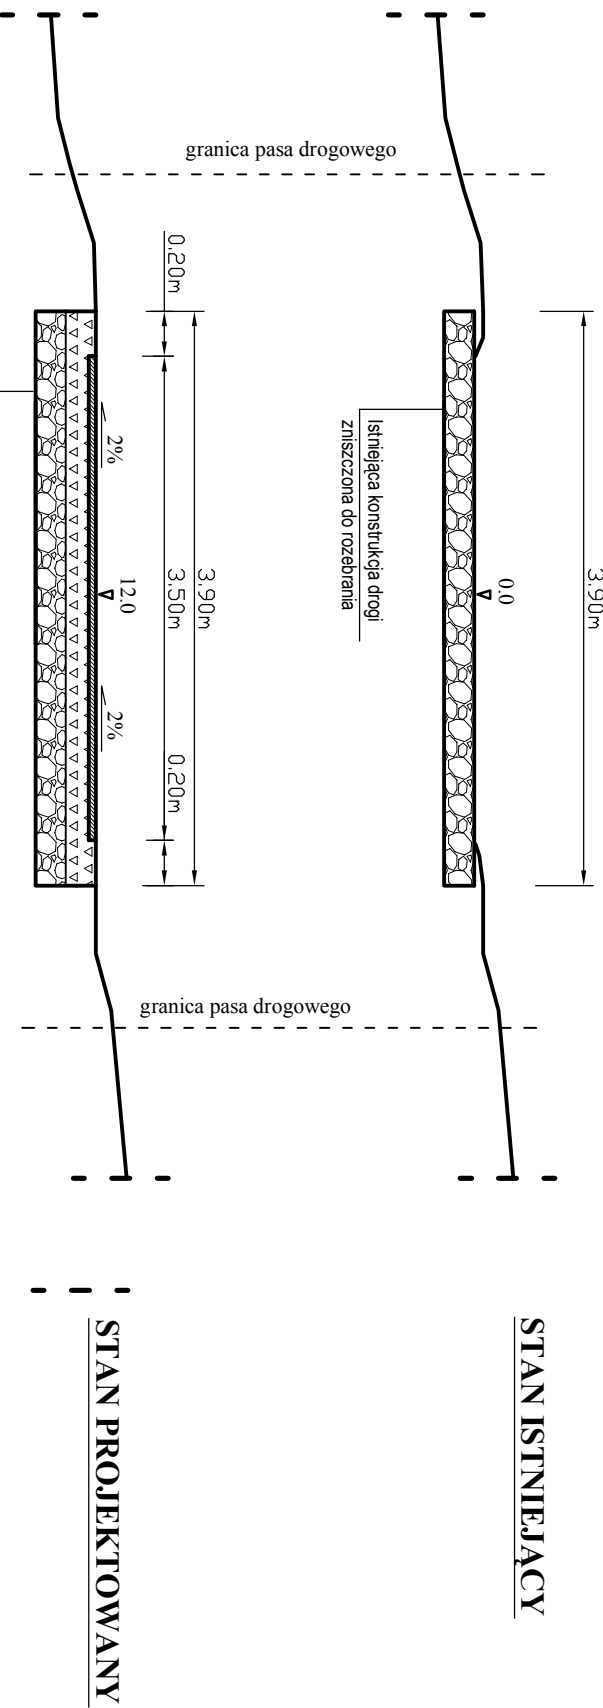

KONSTRUKCJA DROGI

5cm	Beton asfaltowy ściśły AC11s
2cm	Wyrównanie mieszaną min.-bitumiczną
15cm	Górna w-wa podb. z kruszywa lam. 0/63mm
20cm	Dolna w-wa podb. z kruszywa lam. 31,5/63mm

TEMAT: Remont drogi gminnej Broniszów (dz. nr ewid. 292) - Gabulików (dz. nr ewid. 884/2) od km 0+000 do km 0+690, dt. 690 mb.
INWESTOR: Gmina Kazimierza Wielka.

DATA
10-2016r.

RYS. NR. - 5

PRZEKRÓJ TYPOWY	SKALIA	NR. UPR.	PODPIS:
	1 : 50		
PROJEKTOWAŁ:	mgr inż. Roman Suchoń	KL-520/94.	