


PRZEKRÓJ TYPOWY skala 1:50

odcinek od km 0+870 do km 0+890:

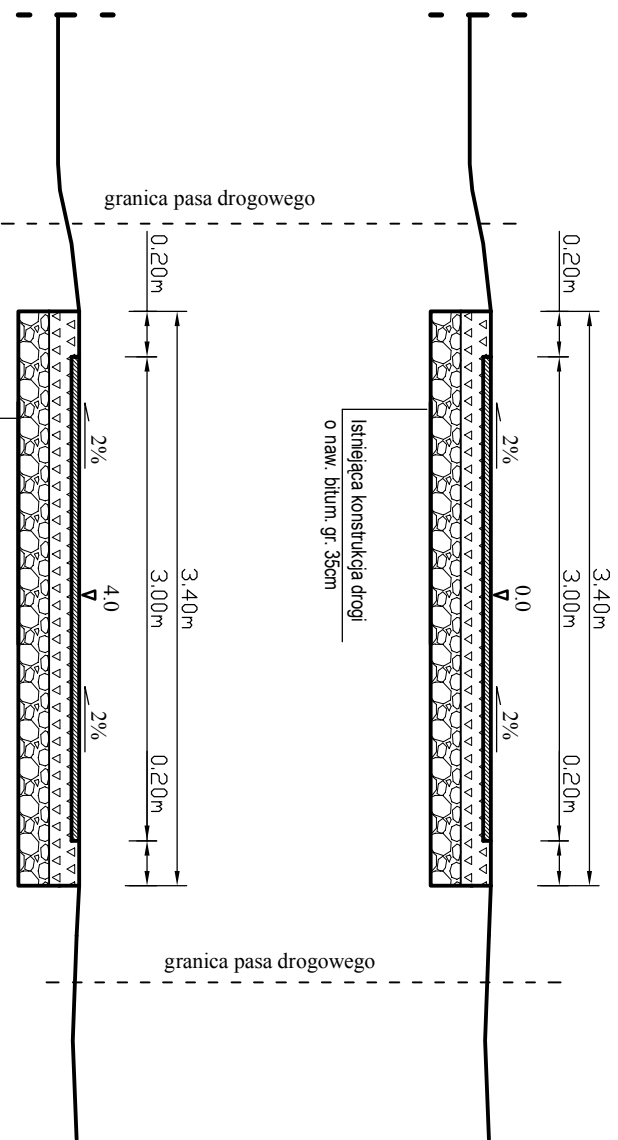

Istniejąca konstrukcja drogi
o naw. bitum. gr. 35cm

KONSTRUKCJA DROGI	
4cm	Beton asfaltowy scisły AC11s
35cm	Istniejąca konstrukcja drogi

STAN ISTNIEJĄCY

STAN PROJEKTOWANY

TEMAT: Remont drogi gminnej w msc. Marcinkowice odc. I
(dz. nr ewid. 134, 162) od km 0+000 do km 0+890, dl. 890mb.

DATA
10-2016r.

INWESTOR: Gmina Kazimierza Wielka.

RYS. NR. - 6

PRZEKRÓJ TYPOWY	SKALA 1 : 50	NR. UPR.	PODPIS:
PROJEKTOWAŁ:	mgr inż. Roman Suchoń	KL-520/94.	