


Stan istniejący
skala 1:25
w km 0+150

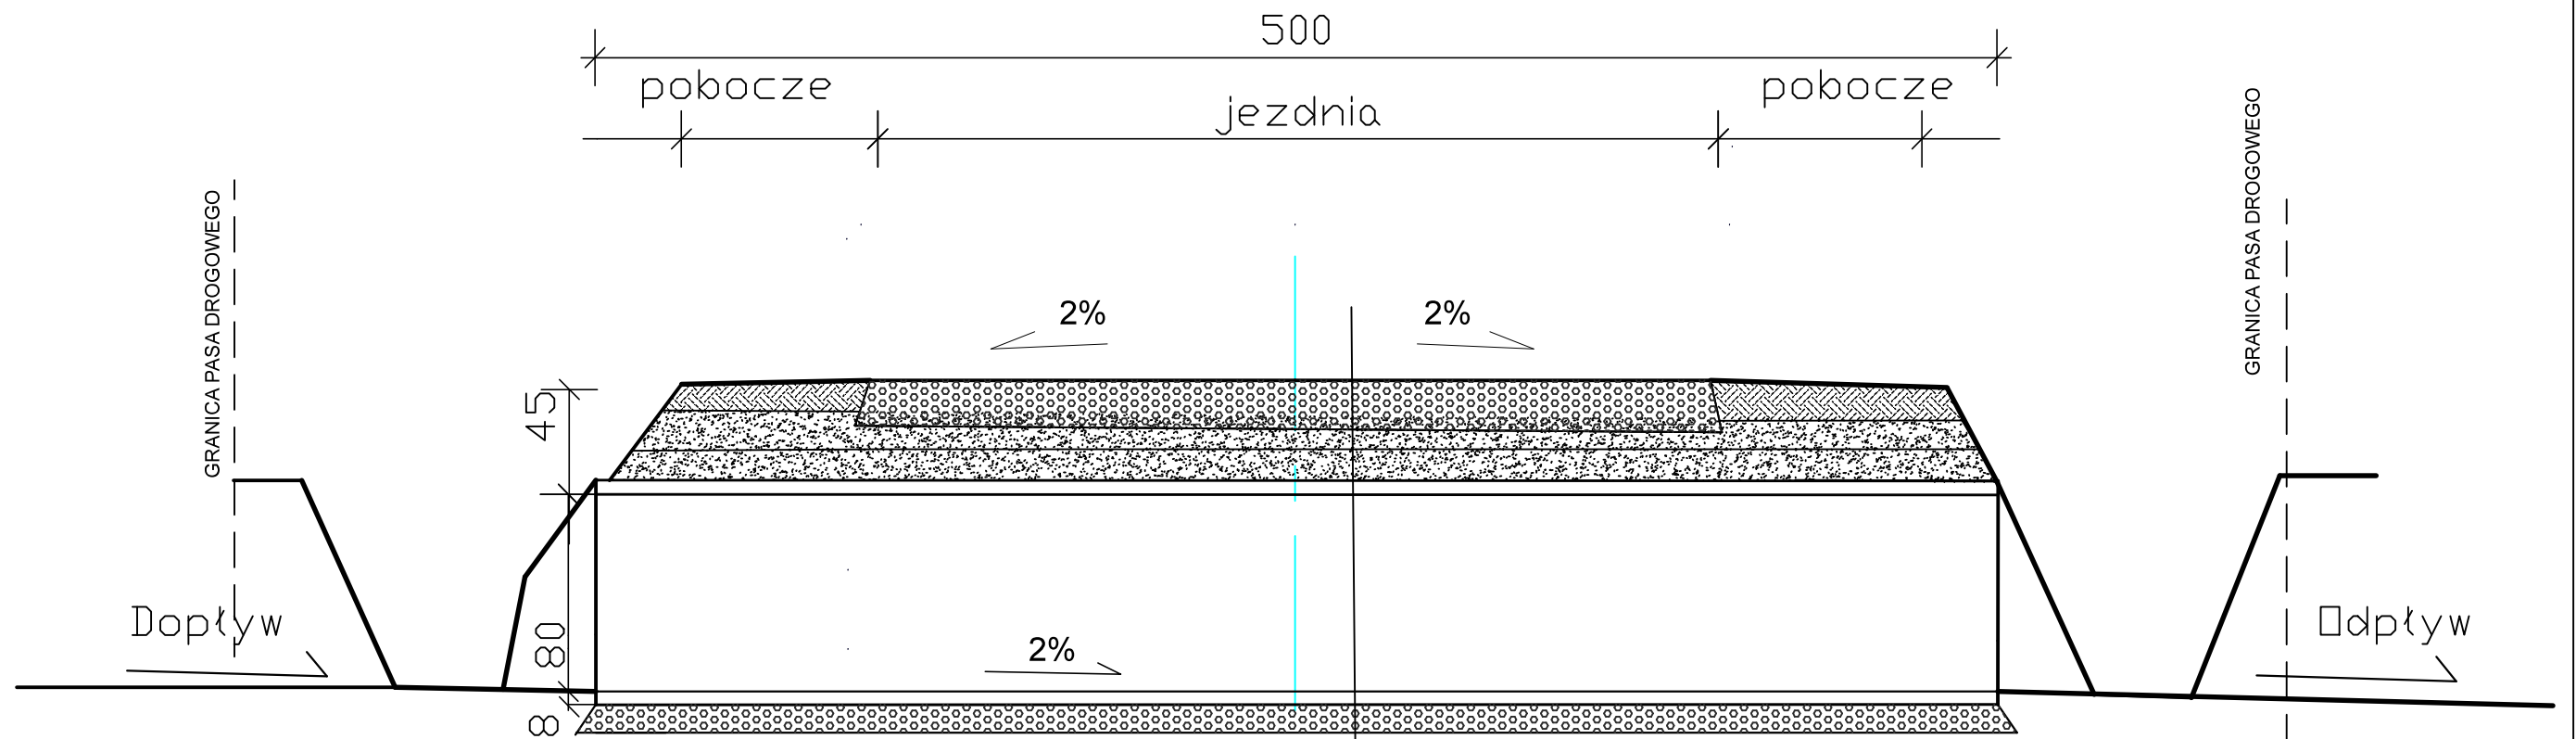

ISTNIEJĄCA PODBUDOWA Z TŁUCZNIĄ I ŻUŻLA WIELKOPIECOWEGO GR. 10-15 CM
WARSWY ZASYPKI
ISTNIEJĄCY PRZEPUST Z RUR BETONOWYCH
WARSTWA ŁAWY TŁUCZNIOWEJ GR. 20 CM

TEMAT: Przebudowa drogi gminnej w msc. Donatkowice, dz. nr ewid. 318,334 od km 0+000 do km 0+500 dł. 500mb		DATA 10.2015
INWESTOR: GMINA KAZIMIERZA WIELKA		RYS. NR 13
PRZEKRÓJ TYPOWY W KM 0+150	SKALA 1:25	PODPIS
OPRACOWAŁ:	inż. KRZYSZTOF AUGUSTYN	