



WIDOK Z GÓRY
skala 1:50

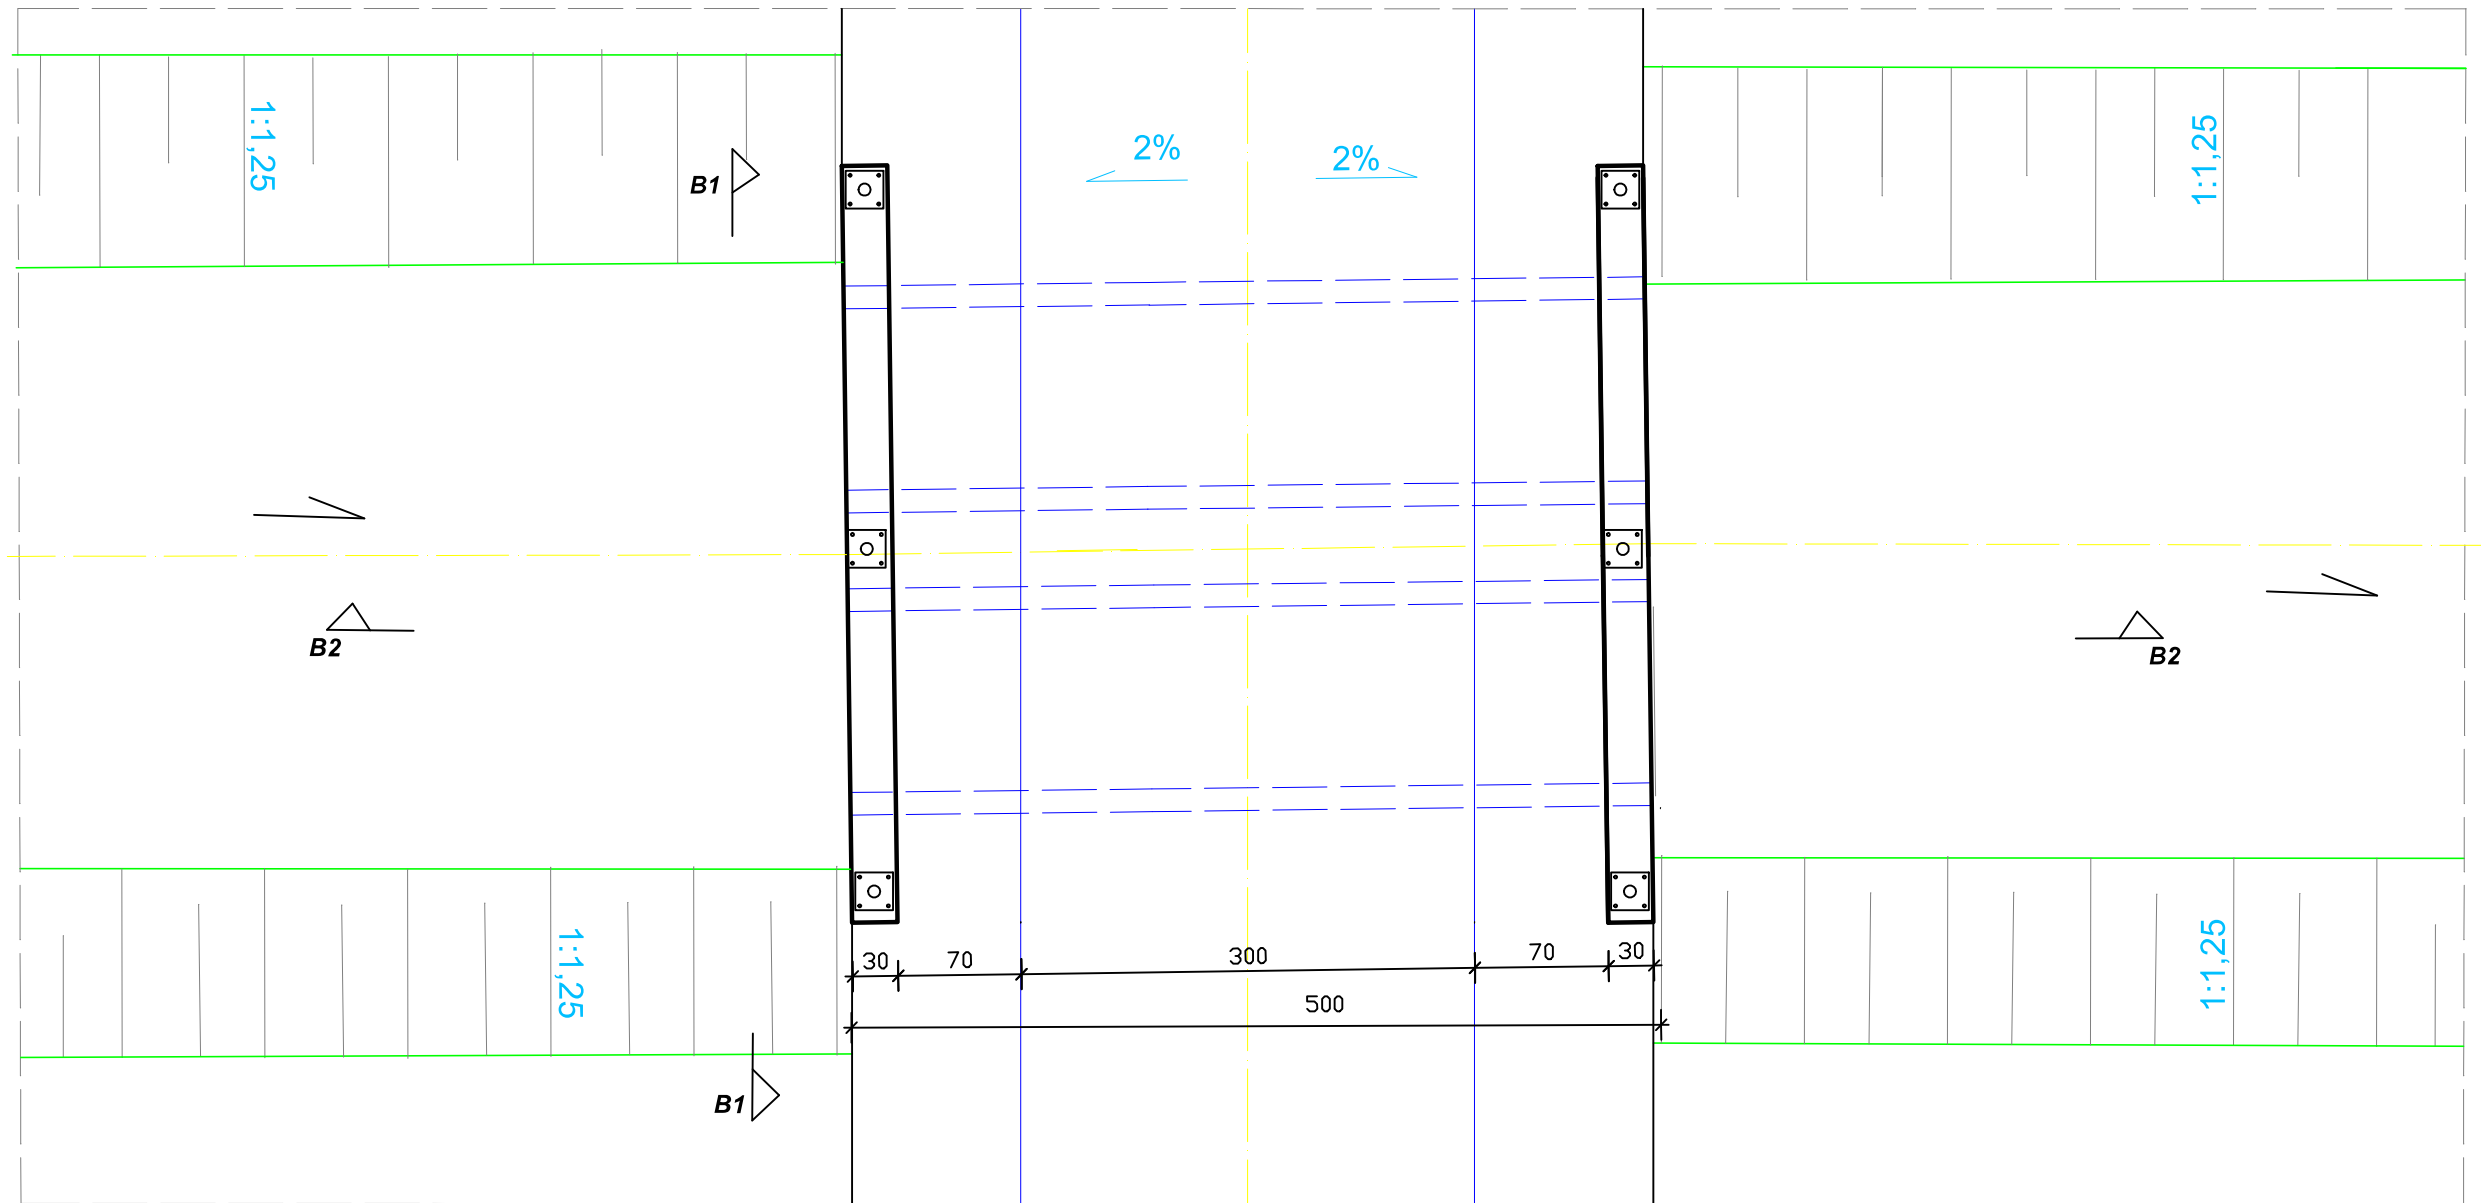

PRZEKRÓJ B1-B1
skala 1:50
w km 0+150

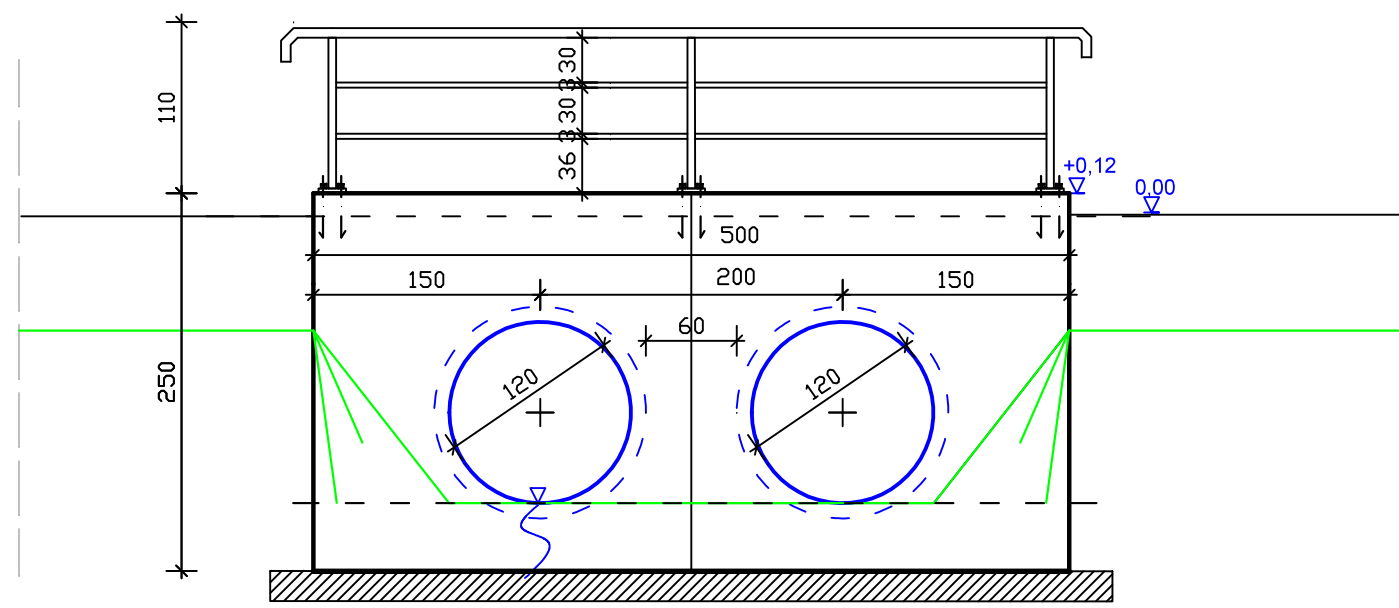

TEMAT: Przebudowa drogi gminnej w msc. Gunów Wilków, dz. nr ewid. 349 od km 0+000 do km 0+200, dł. 200mb		DATA 04.2017
INWESTOR: GMINA KAZIMIERZA WIELKA		RYS. NR 15
PRZEKRÓJ TYPOWY W KM 0+105		SKALA 1:50
OPRACOWAŁ:	inż. KRZYSZTOF AUGUSTYN	PODPIS