


1:5000

**KONIEC ODC. KM 0+230
+ 2 ROZJAZDY**

POCZĄTEK ODC. 0+000

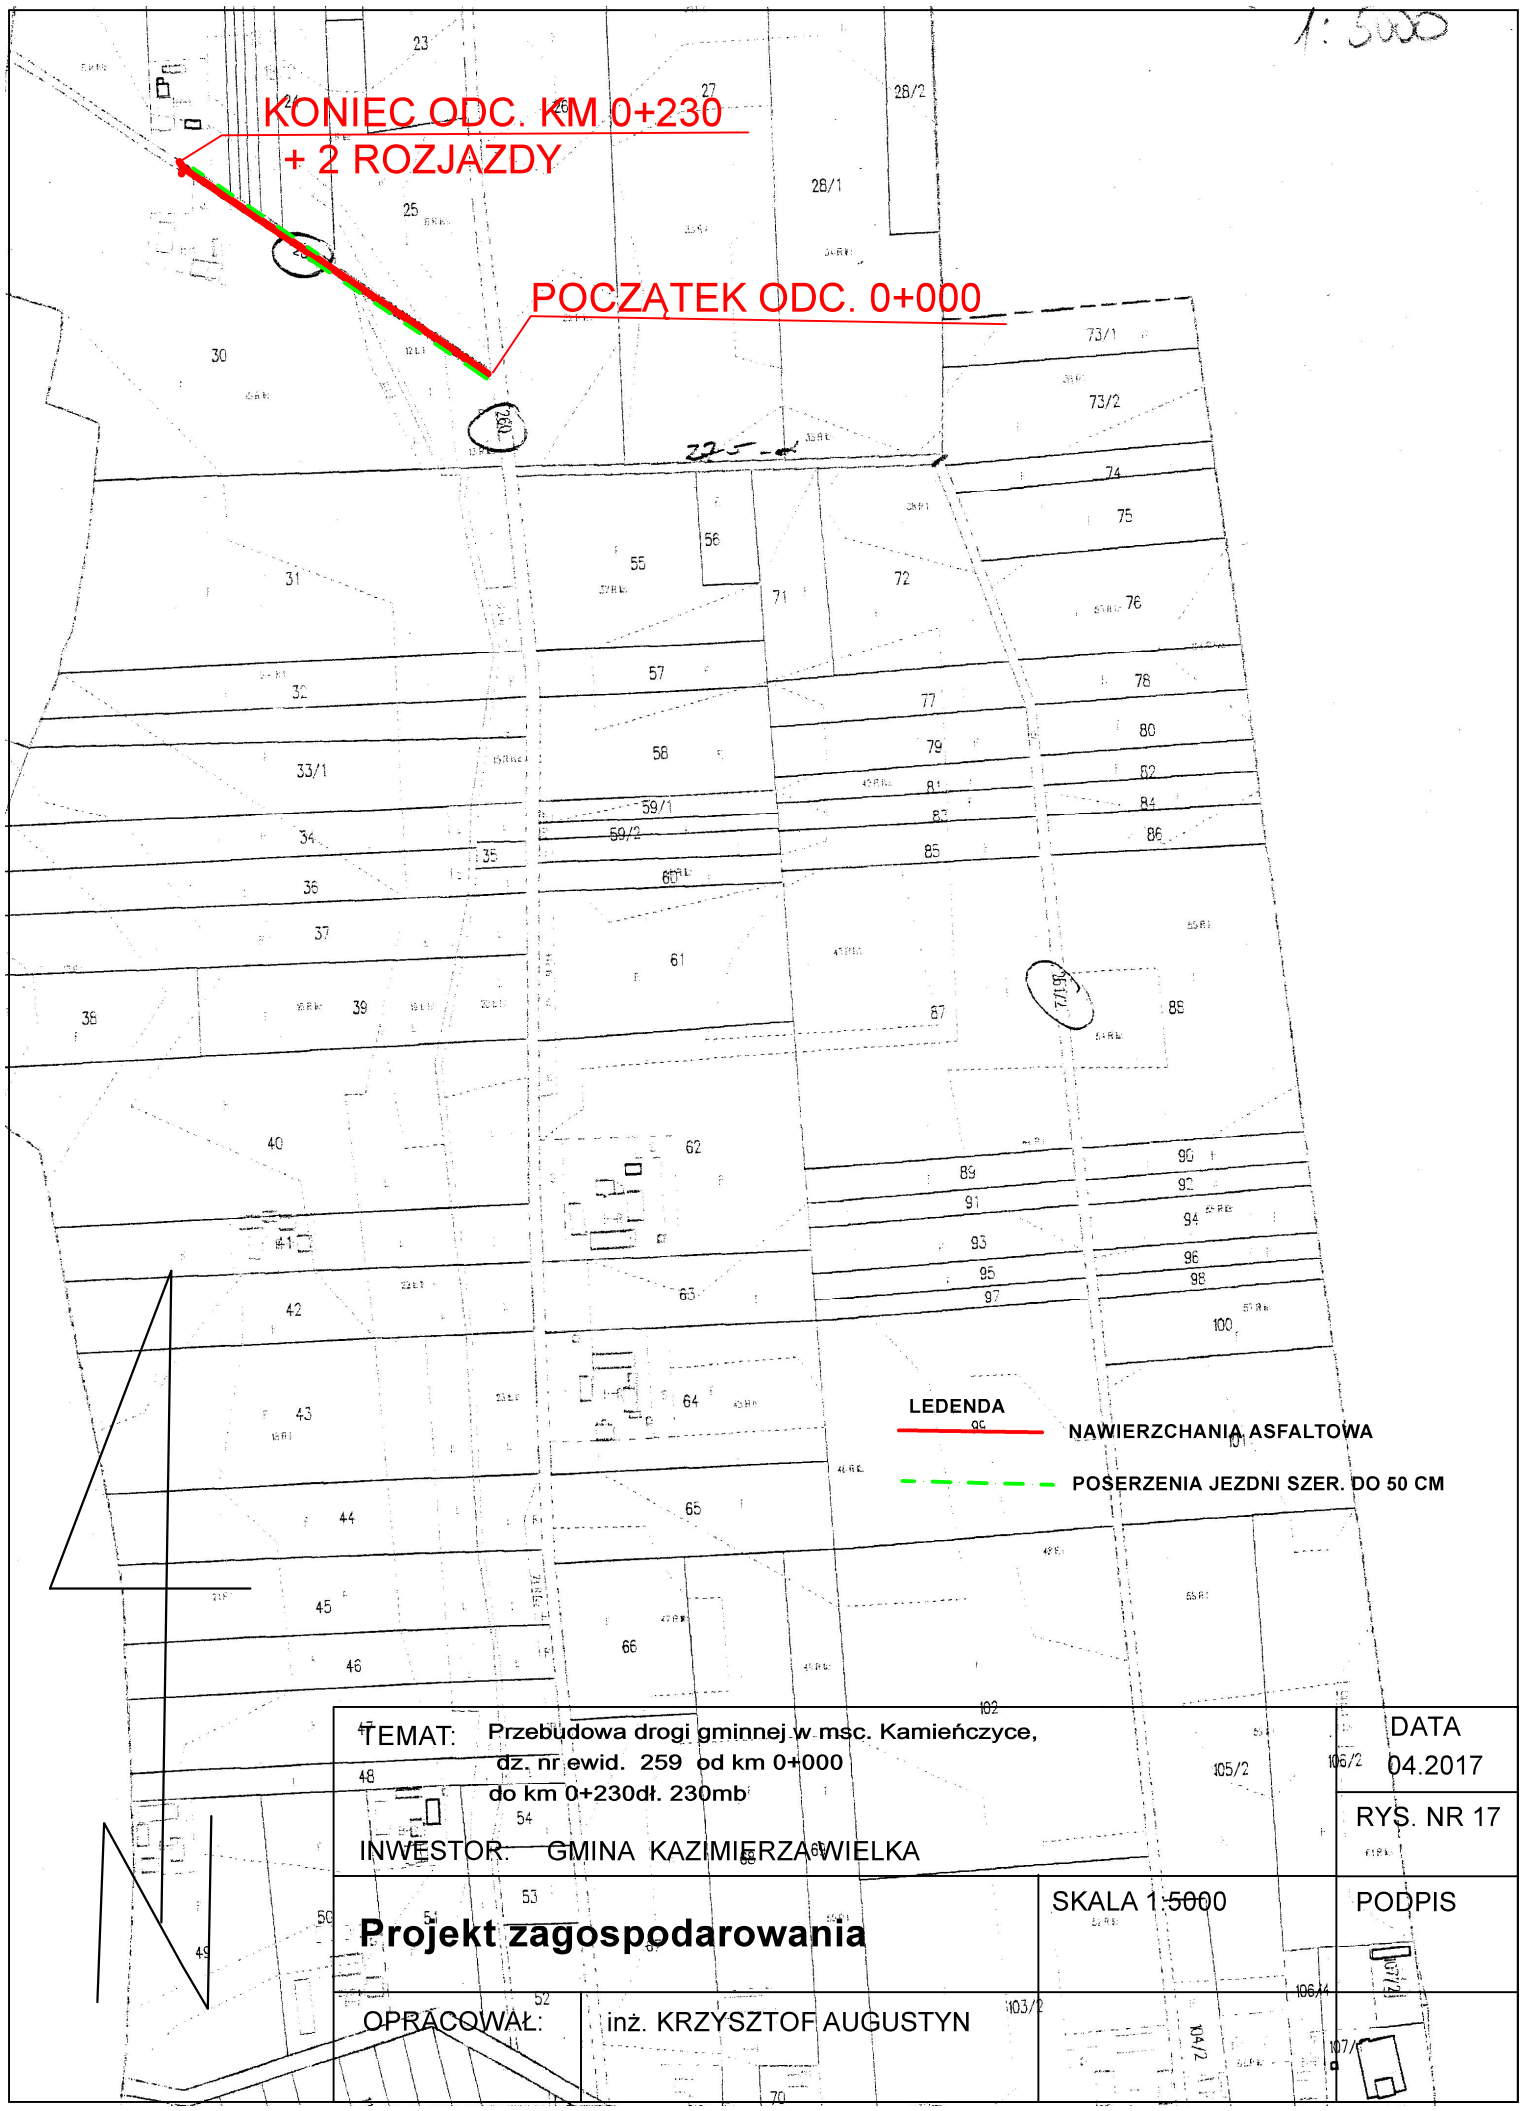

LEDENDA

— NAWIERZCHANIA ASFALTOWA

— POŚERZENIA JEZDNI SZER. DO 50 CM

TEMAT: Przebudowa drogi gminnej w msc. Kamieńczyce,
dz. nr ewid. 259 od km 0+000
do km 0+230dł. 230mb

DATA
04.2017

INWESTOR: GMINA KAZIMIERZA WIELKA

RYŚ. NR 17

Projekt zagospodarowania

SKALA 1:5000

PODPIS

OPRACOWAŁ: inż. KRZYSZTOF AUGUSTYN

107/2
107/1