



PRZEKRÓJ TYPOWY- ISTNIEJĄCY
skala 1:25

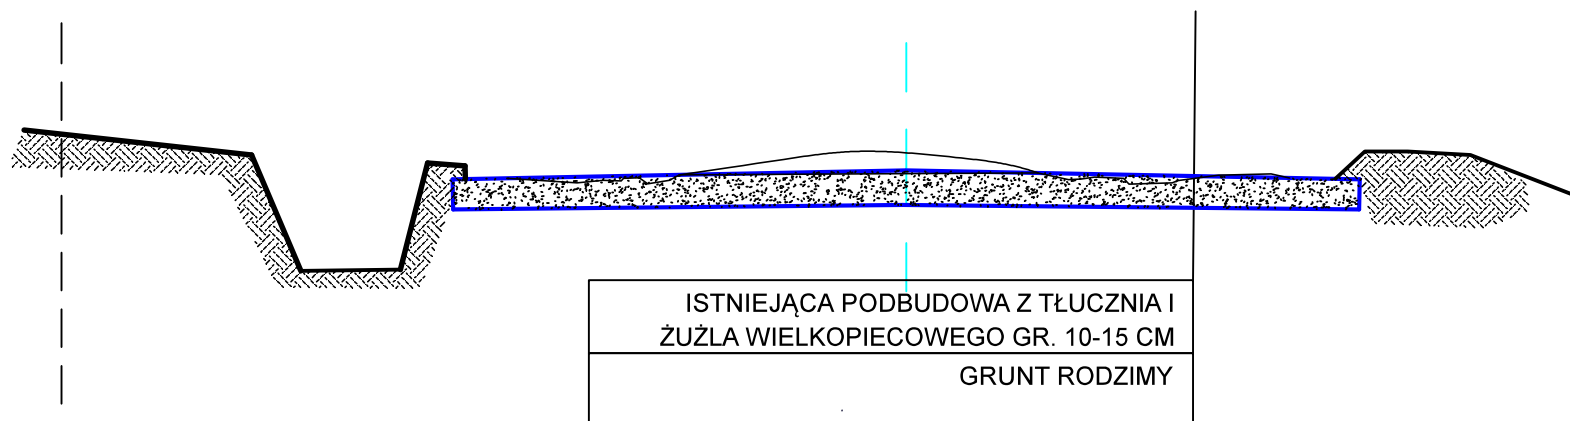

PRZEKRÓJ TYPOWY- STAN PROJEKTOWANY
skala 1:25

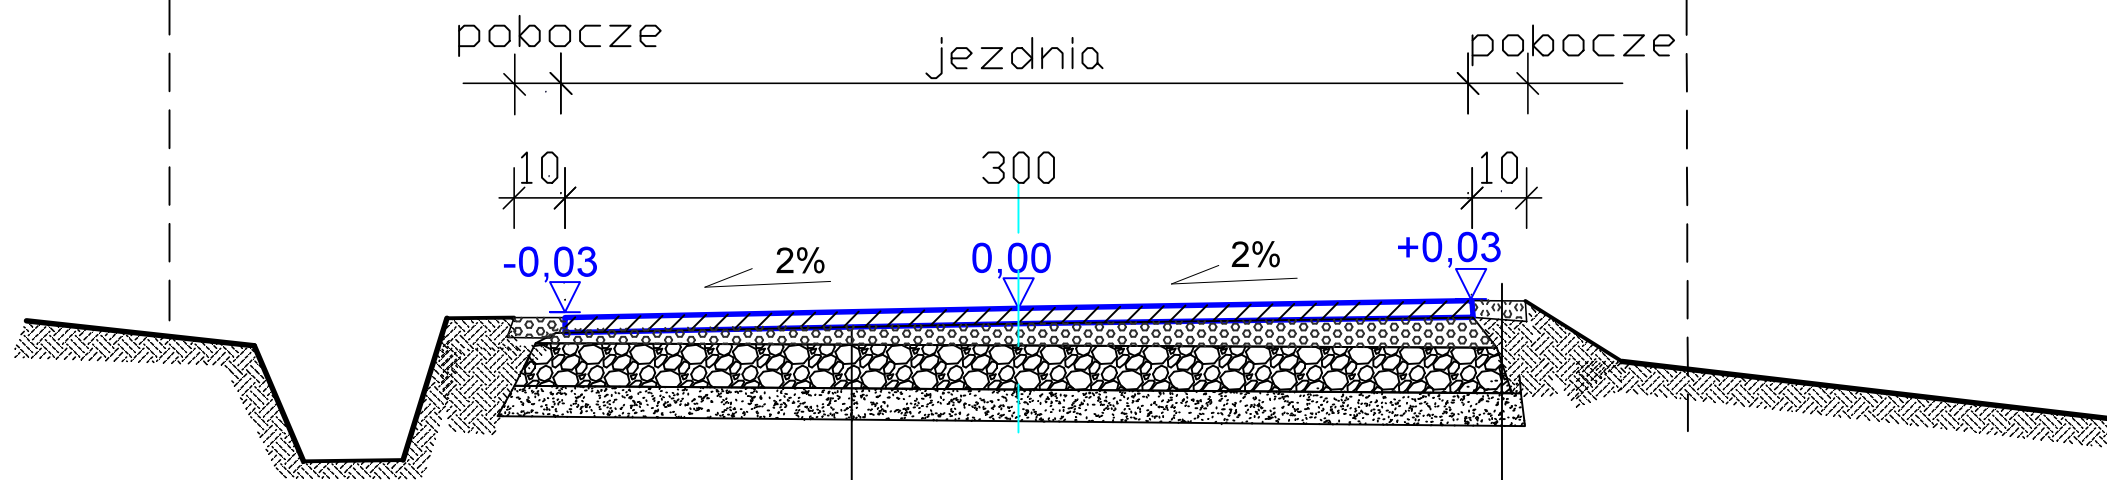

W-wa ścieralna z betonu asfaltowego AC 11S gr. 5 cm
Podbudowa zasadnicza z kruszywa łamanego w-wa górna 0/31,5 stabilizowanego mech. gr. 5,0cm
Istniejąca nawierzchnia z tłuczniową i żużla wielkopięcowego gr.10-15cm

Utwardzone pobocze z kruszywa stabilizowanego gr. 5 cm
Istniejące pobocze drogi

TEMAT: Przebudowa drogi gminnej w msc. Gunów Wilków dz. nr ewid. 358 dł. 242mb		DATA 04.2017
INWESTOR: GMINA KAZIMIERZA WIELKA		RYS. NR 23
PRZEKRÓJ TYPOWY W KM 0+086	SKALA 1:25	PODPIS
OPRACOWAŁ:	inż. KRZYSZTOF AUGUSTYN	