


GRANICA PASA DROGOWEGO


**Stan istniejący**  
**skala 1:25**  
**w km 0+058**

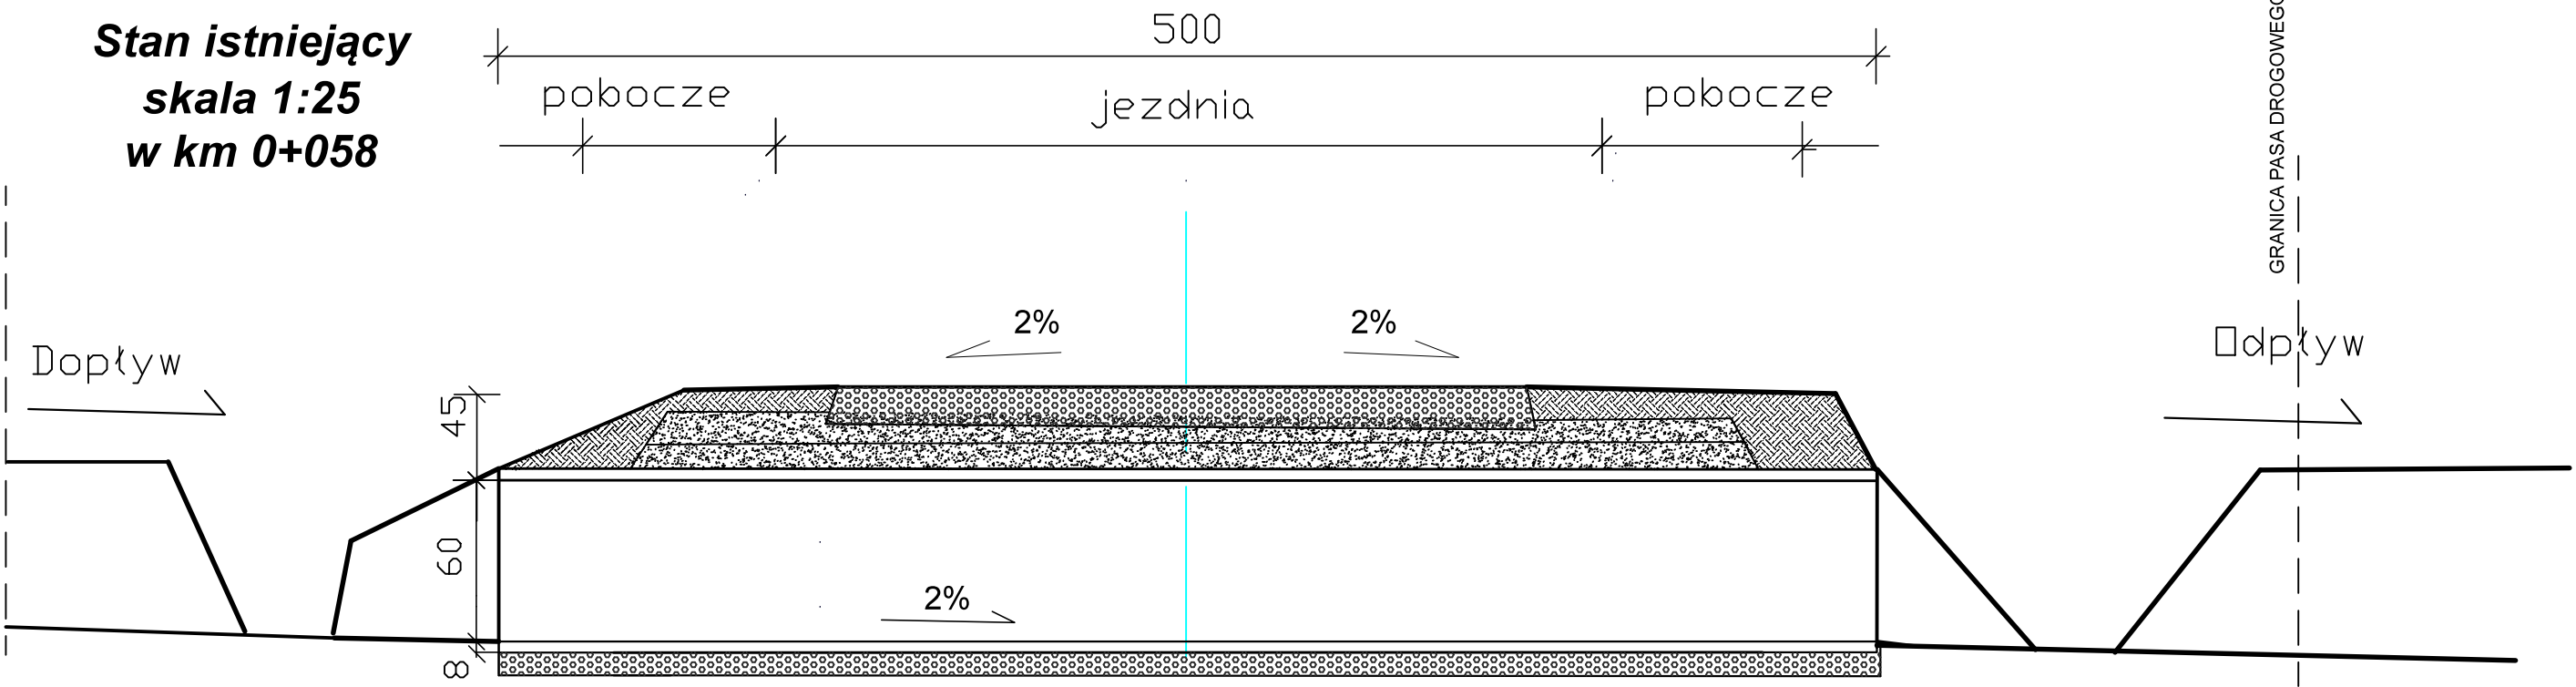

GRANICA PASA DROGOWEGO

**PRZEKRÓJ C2-C2**  
**skala 1:25**  
**w km 0+058**

UMOCNIENIE SKARP I DNA  
PŁYTAMI AZUROWYMI

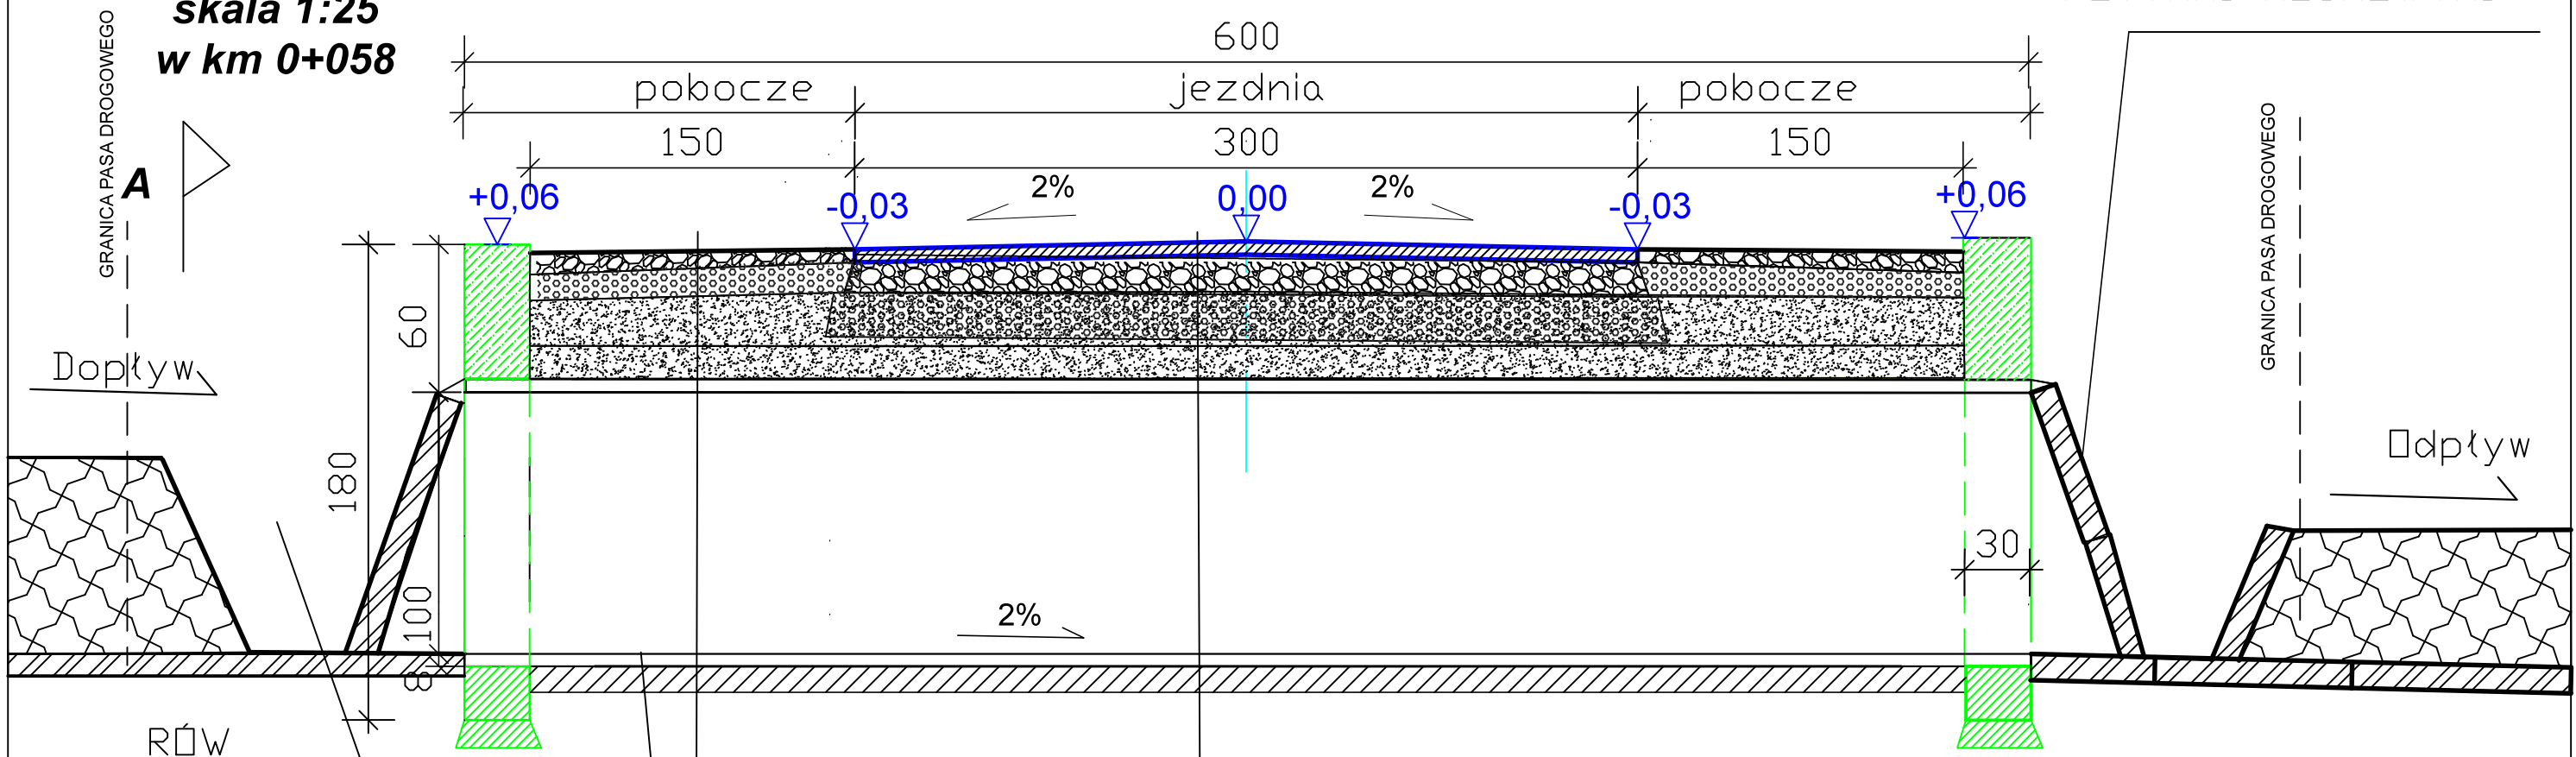

RÓW  
ODWADNIACZY DO  
WYCZYSZCZENIA

**A**

ŁAWA  
BETONOWA GR. 30CM

Górna w-wa podbudowy z kruszywa stabilizowanego gr. 5 cm
Podbudowa pomocnicza z kruszywa łamanego warstwa powstała z profilowania istn. jezdni
Istniejący przepust z rur żelbetowych fi 80cm na ławie tłuczniowej

W-wa z asfaltu betonu asfaltowego gr. 5 cm
Górna w-wa podbudowy z kruszywa łamanego 0/31,5 stabilizowanego mechanicznie gr. 5,0 cm
Istniejąca nawierzchnia tłuczniowa żużla wielkop. drogi 10-15cm
Naziom kruszywo naturalne (piasek) 20cm
Istniejący przepust z rur żelbetowych fi 80cm na ławie tłuczniowej

TEMAT: Przebudowa drogi gminnej w msc. Gunów Wilków, dz. nr ewid. 349 od km 0+000 do km 0+200, dł. 200mb INWESTOR: GMINA KAZIMIERZA WIELKA		DATA 04.2017 RYS. NR 27
<b>PRZEKRÓJ TYPOWY W KM 0+058</b>		SKALA 1:25 PODPIS
OPRACOWAŁ:	inż. KRZYSZTOF AUGUSTYN	