



PRZEKRÓJ TYPOWY- ISTNIEJĄCY
skala 1:25
od km 0+000 do km 0+105

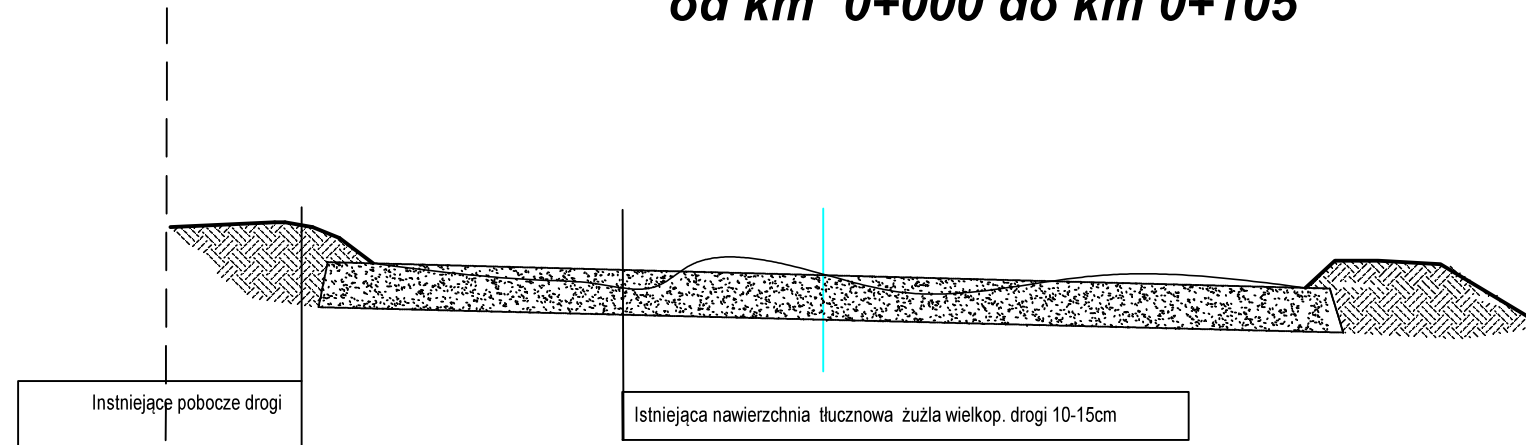

Istniejące pobocze drogi

Istniejąca nawierzchnia tłucznowa żuźla wielkop. drogi 10-15cm

PRZEKRÓJ TYPOWY- STAN PROJEKTOWANY
skala 1:25
od km 0+000 do km 0+085

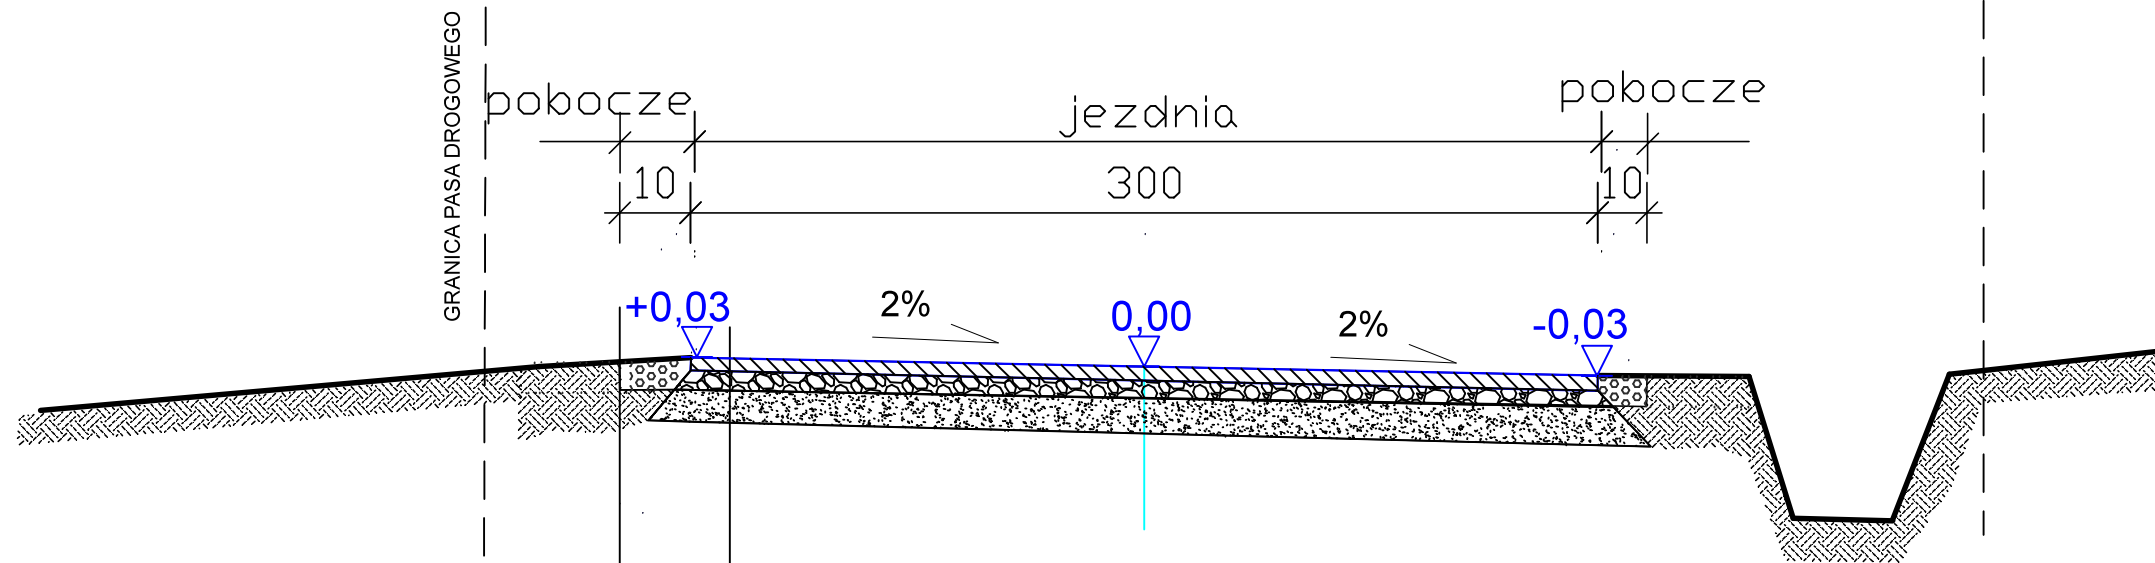

GRANICA PASA DROGOWEGO

GRANICA PASA DROGOWEGO

pobocze
10

jezdnia
300

pobocze
10

+0,03

2%

0,00

2%

-0,03

Utwardzone pobocza z kruszywa stabilizowanego gr. 5 cm
 Istniejące pobocze drogi

W-wa ścieralna z betonu asfaltowego AC 11S gr. 5 cm
 Podbudowa górna z kruszywa łamanego 0-31,5 - 5 cm
 Istniejąca nawierzchnia tłucznowa żuźla wielkop. drogi 10-15cm

TEMAT: Przebudowa drogi gminnej w msc. Nagórzanki, dz. nr ewid. 58, 114 od km 0+000 do km 0+122, dł. 122mb INWESTOR: GMINA KAZIMIERZA WIELKA		DATA 04.2017 RYS. NR 3
PRZEKRÓJ TYPOWY W KM 0+050		SKALA 1:25 PODPIS
OPRACOWAŁ:	inż. KRZYSZTOF AUGUSTYN	