



**PRZEKRÓJ TYPOWY- ISTNIEJĄCY**  
**skala 1:25**  
**od km 0+105 do km 0+122**

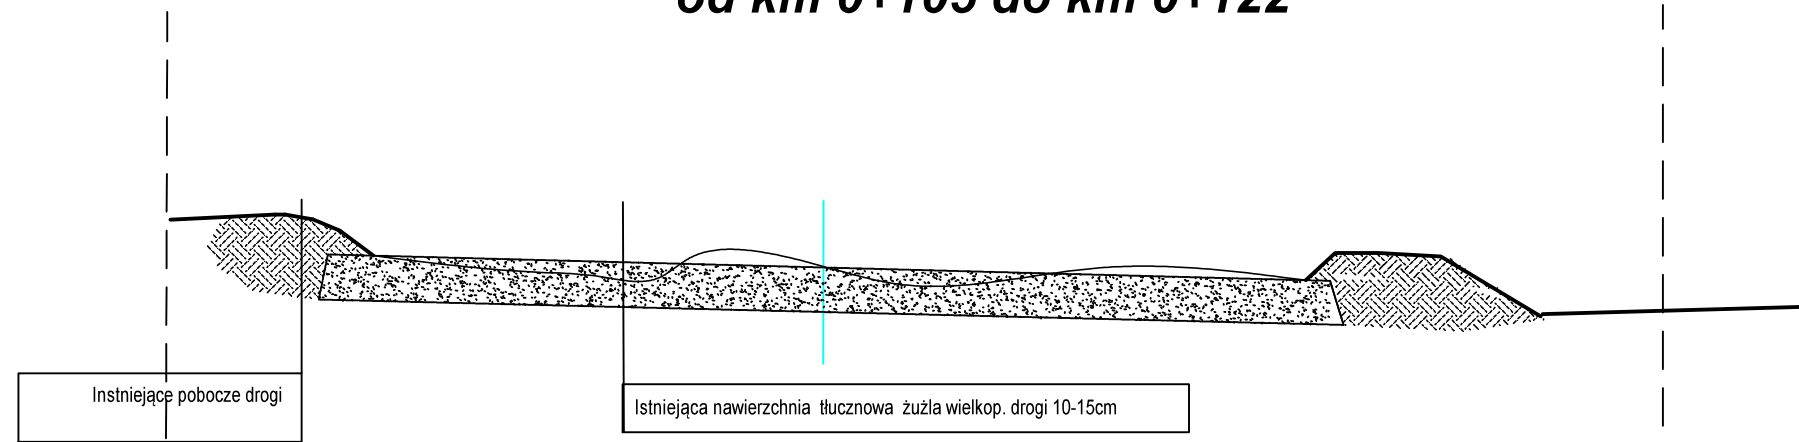

**PRZEKRÓJ TYPOWY- STAN PROJEKTOWANY**  
**skala 1:25**  
**od km 0+105 do km 0+122**

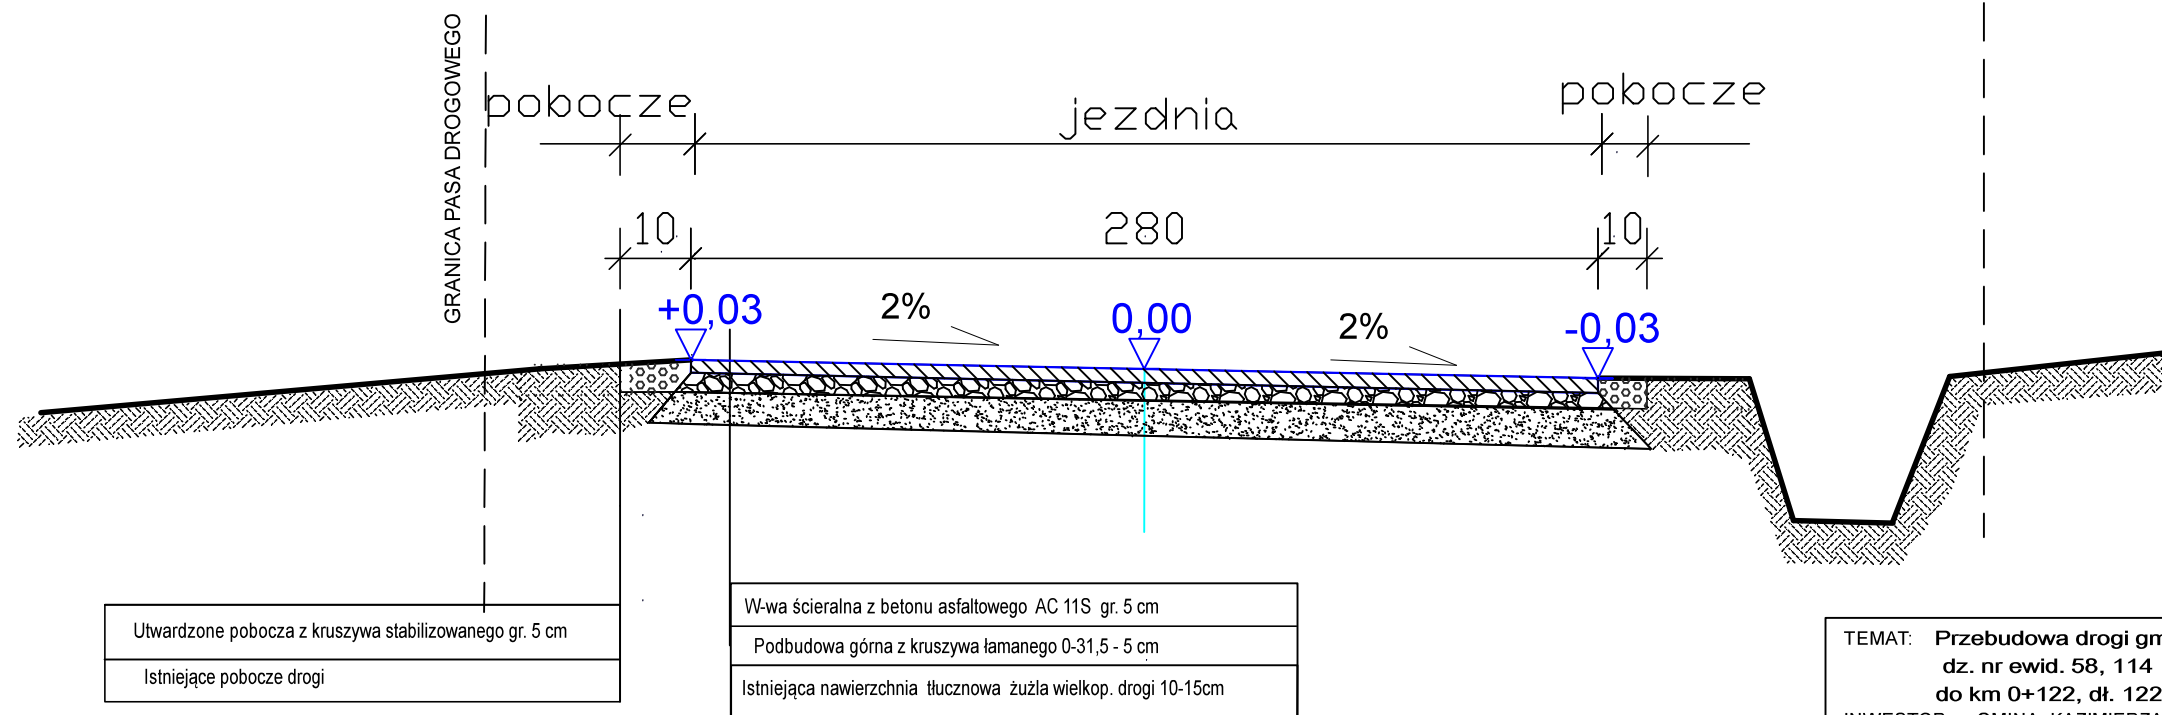

Utwardzone pobocza z kruszywa stabilizowanego gr. 5 cm  
 Istniejące pobocze drogi

W-wa ściernalna z betonu asfaltowego AC 11S gr. 5 cm  
 Podbudowa górna z kruszywa łamanego 0-31,5 - 5 cm  
 Istniejąca nawierzchnia tłucznowa żuźla wielkop. drogi 10-15cm

TEMAT: Przebudowa drogi gminnej w msc. Nagórzanki, dz. nr ewid. 58, 114 od km 0+000 do km 0+122, dł. 122mb INWESTOR: GMINA KAZIMIERZA WIELKA		DATA 04.2017
<b>PRZEKRÓJ TYPOWY W KM 0+115</b>		RYS. NR 5
OPACOWAŁ:	inż. KRZYSZTOF AUGUSTYN	SKALA 1:25 PODPIS