



PRZEKRÓJ TYPOWY- ISTNIEJĄCY
skala 1:25
od km 0+000 do km 0+065

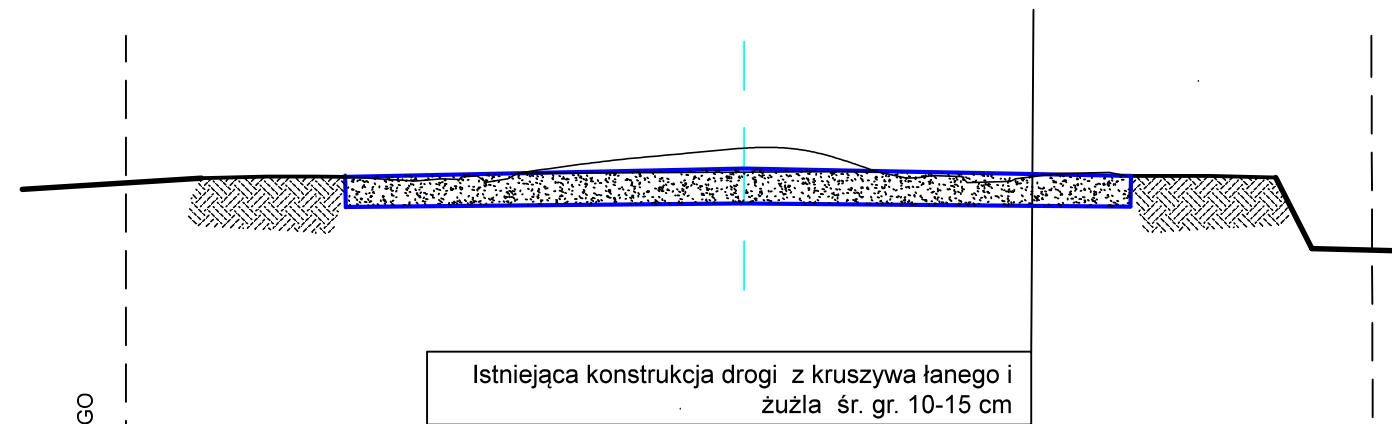

PRZEKRÓJ TYPOWY- STAN PROJEKTOWANY
skala 1:25
od km 0+000 do km 0+065

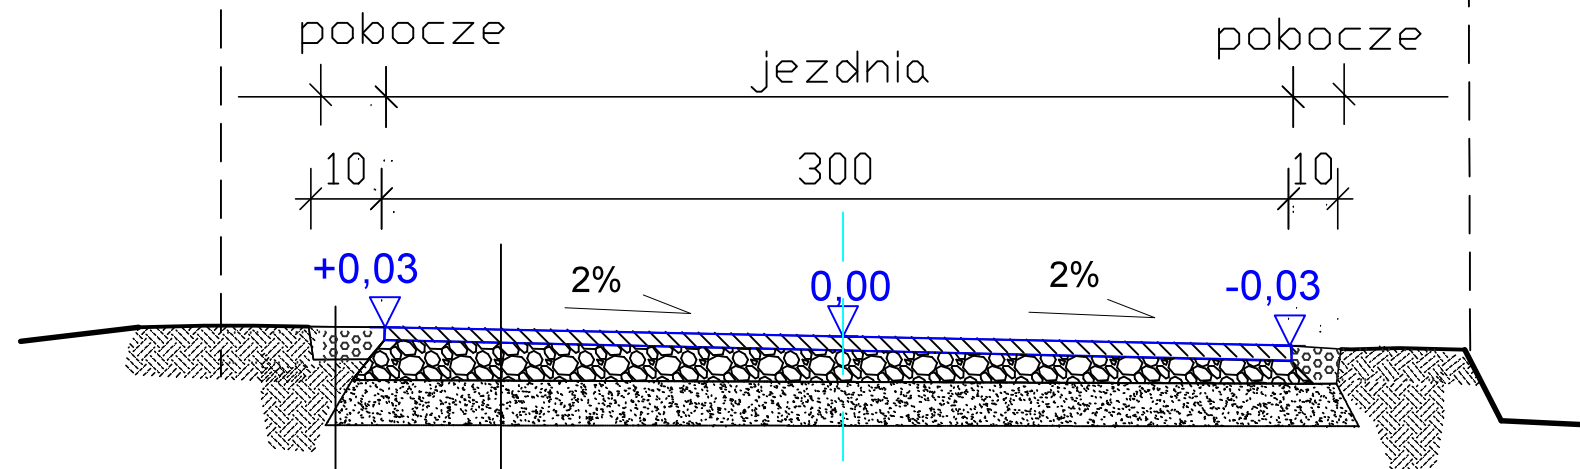

Utwardzone pobocza z kruszywa stabilizowanego gr. 10 cm
 Istniejące pobocze drogi

W-wa ścieralna z betonu asfaltowego AC 11S gr. 5 cm
 Podbudowa z kruszywa łanego w-wa górna 0/31,5 stabilizowanego mech. gr. 10cm
 Istniejąca nawierzchnia tłucznowa drogi 10-15cm

TEMAT: Przebudowa drogi gminnej w msc. Wielgus dz. nr ewid. 283 od km 0+000 do km 0+065, dł. 65mb INWESTOR: GMINA KAZIMIERZA WIELKA		DATA 04.2017 RYS. NR 9
PRZEKRÓJ TYPOWY W KM 0+035		SKALA 1:25 PODPIS
OPRACOWAŁ:	inż. KRZYSZTOF AUGUSTYN	