




PRZEKRÓJ TYPOWY- ISTNIEJĄCY
skala 1:25

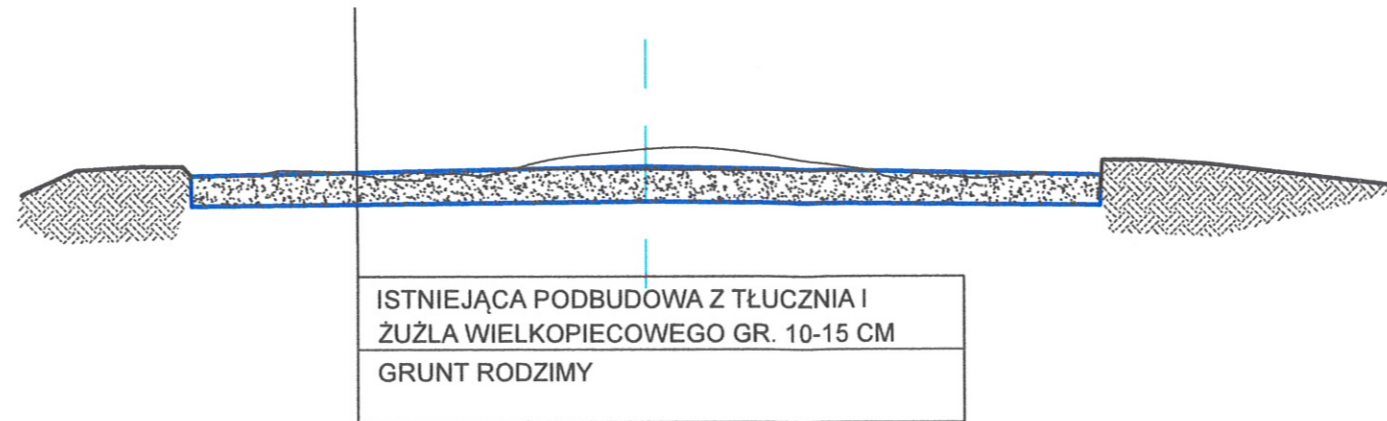

A-A PRZEKRÓJ PODŁUŻNY
skala 1:25

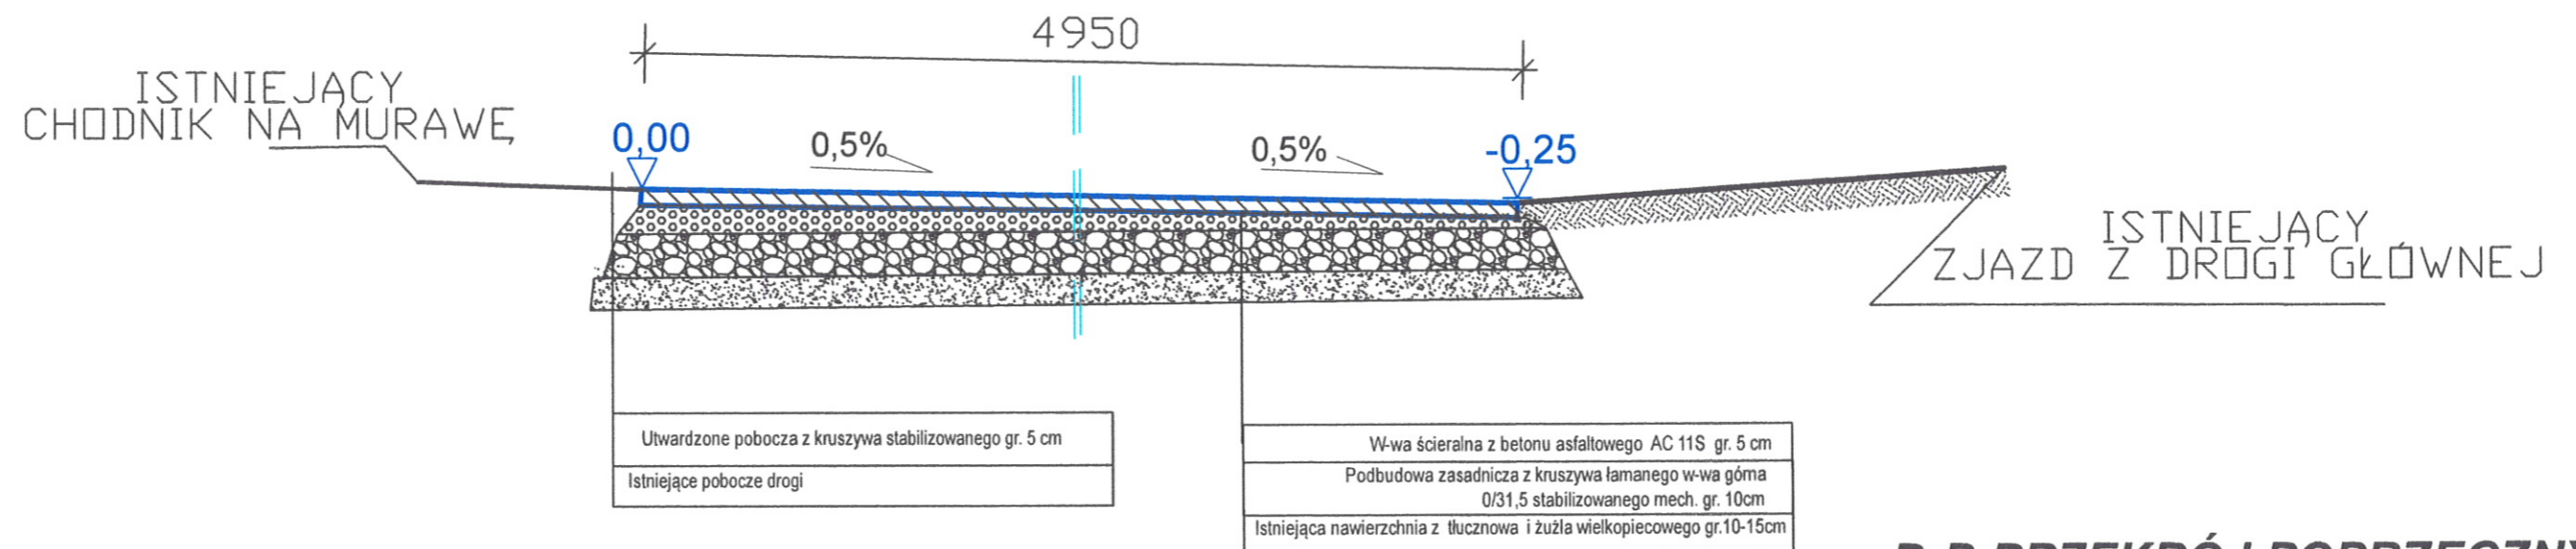

B-B PRZEKRÓJ POPRZECZNY
skala 1:25

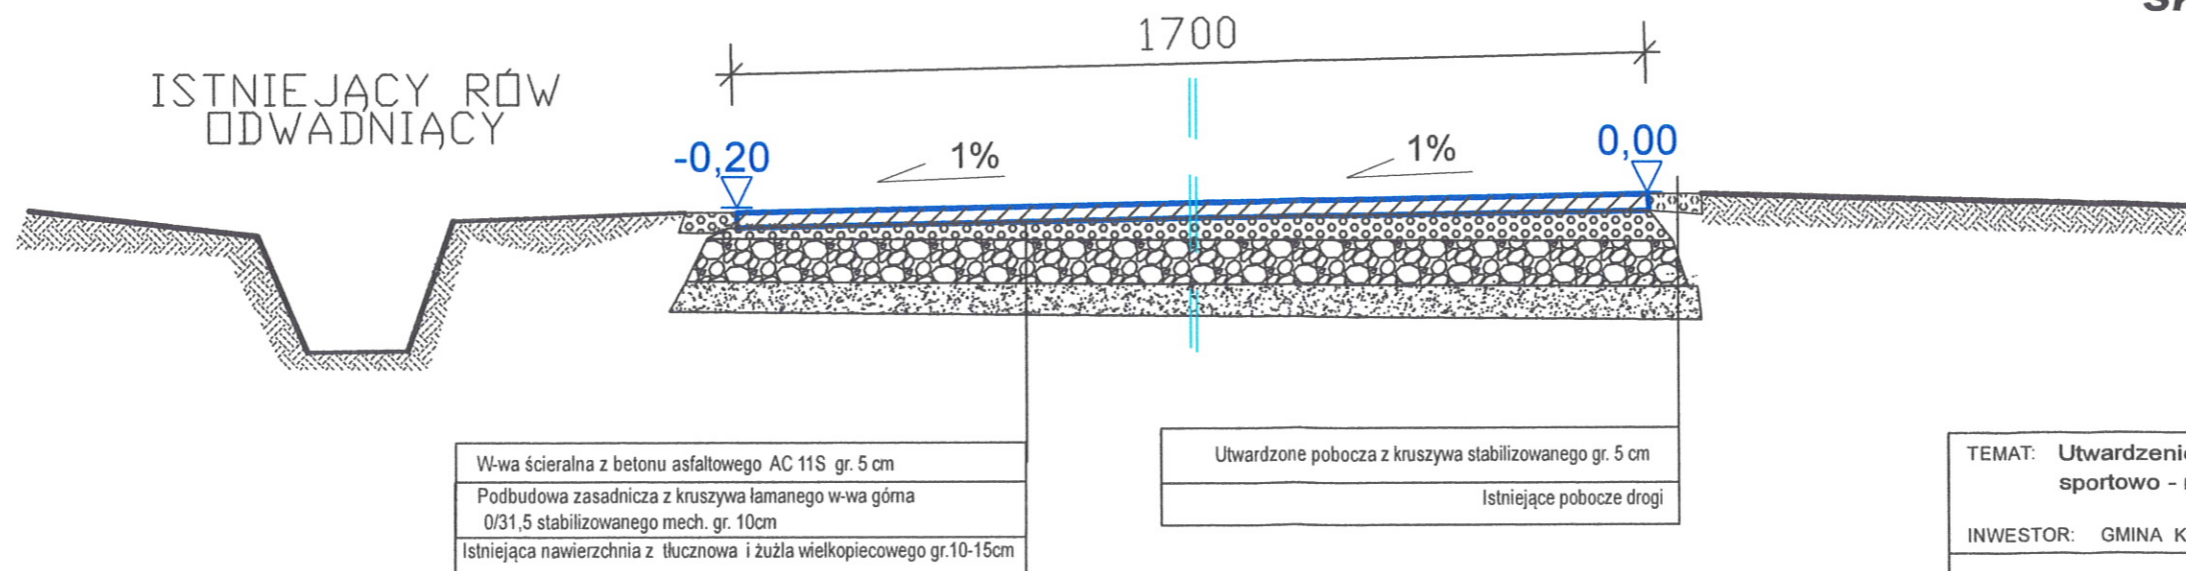

TEMAT: Utwardzenie placu przy kompleksie sportowo - rekreacyjnym w Gorzkowie		DATA 04.2017
INWESTOR: GMINA KAZIMIERZA WIELKA		RYS. NR 3
PRZEKR. PORZECZNY I PODŁUŻNY	SKALA 1:25	PODPIS
OPRACOWAŁ:	inż. KRZYSZTOF AUGUSTYN	