


PRZEKRÓJ TYPOWY- ISTNIEJĄCY

od km 0+000 do km 0+190

skala 1:25

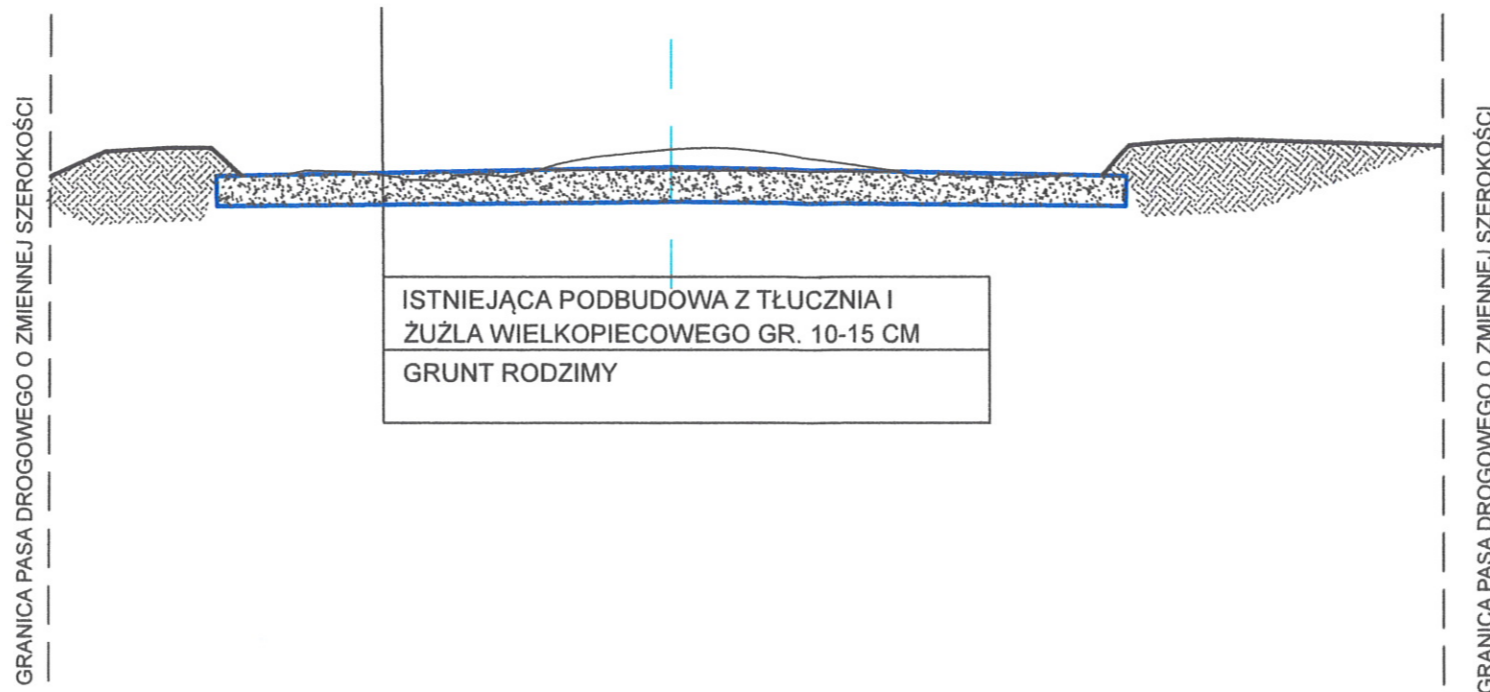


0+026 str L. - zjazd
0+084 str L. - zjazd
0+181 str L. - zjazd

PRZEKRÓJ TYPOWY- STAN PROJEKTOWANY

skala 1:25

0+026

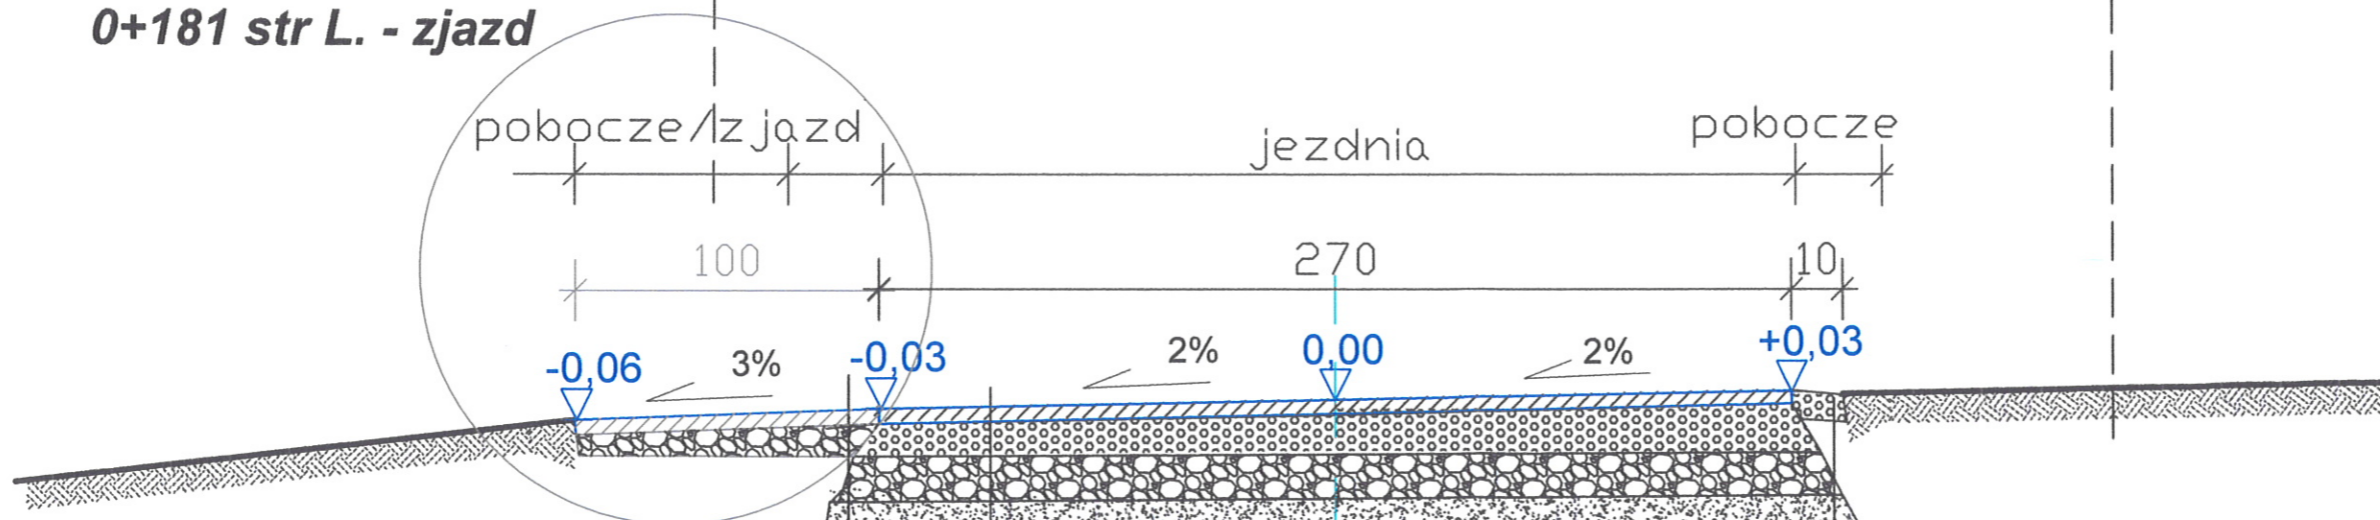

| |
|---|
| W-wa ścieralna z betonu asfaltowego AC 11S gr. 5 cm |
| Utwardzone pobocze z kruszywa stabilizowanego gr. 10 cm |
| Istniejące pobocze drogi |

| |
|---|
| W-wa ścieralna z betonu asfaltowego AC 11S gr. 5 cm |
| Podbudowa zasadnicza z kruszywa łamanego w-wa górna 0/31,5 stabilizowanego mech. gr. 15cm |
| Istniejąca nawierzchnia z tłuczniową i żużla wielkopieczowego gr.10-15cm |

| |
|---|
| Utwardzone pobocze z kruszywa stabilizowanego gr. 10 cm |
| Istniejące pobocze drogi |

| | |
|--|---|
| TEMAT: Remont drogi gminnej dz. nr ewid. 9 w msc. Wojstawice od km 0+00 do 0+190 dł. 190mb | DATA 04.2017 |
| INWESTOR: GMINA KAZIMIERZA WIELKA | RYS. NR 3 |
| OPRACOWAŁ: inż. KRZYSZTOF AUGUSTYN | SKALA 1:25 ARCHITKA 3D PODPIS Krzysztof Augustyn Usługi Projektowo-Budowlane ul. Murarska 3, 28-500 Kazimierza Wielka NIP: 662-153-47-05 REG: 260757575 tel. 513-351-778 |