


# PRZEKRÓJ TYPOWY skala 1:50

odcinek od km 0+000 do km 0+100:

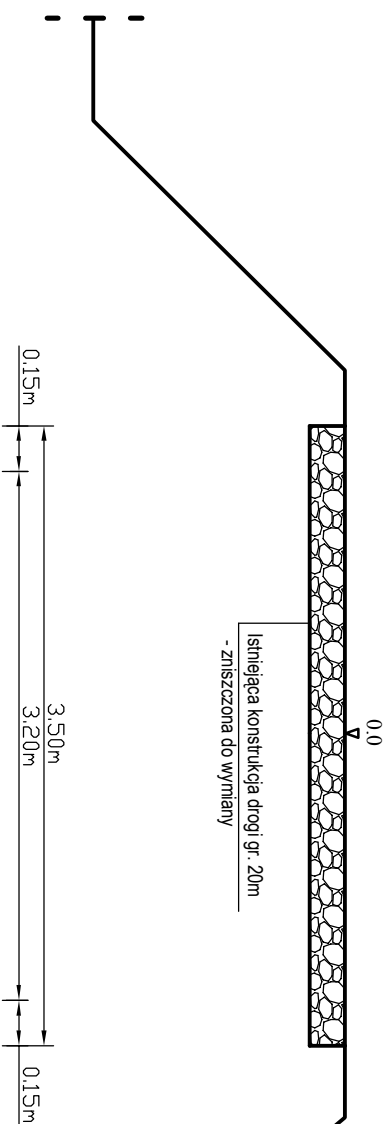

## STAN ISTNIEJĄCY



## STAN PROJEKTOWANY

KONSTRUKCJA DROGI	
5cm	Betonu asfaltowy AC11S
15cm	Góna w-wa podb. z kruszywa lam. 0/63mm
20cm	Dolna w-wa podb. z kruszywa lam. 31.5/63mm

TEMAT: Remont drogi gminnej Paśmichey (dz. nr ewid. 235, 238/2)  
- Wielgus (dz. nr ewid. 3/8) od km 0+000 do km 0+560, dł. 560mb.

INWESTOR: Gmina Kazimierza Wielka.

RYS. NR. - 3

DATA  
02-2017r.

PRZEKRÓJ TYPOWY		SKALA	NR. UPR.	PODPIS:
PROJEKTOWAŁ:	mgr inż. Roman Suchoń	1:50	KL-520/94.	