



# PRZEKRÓJ TYPOWY skala 1:50

odcinek od km 0+100 do km 0+300:

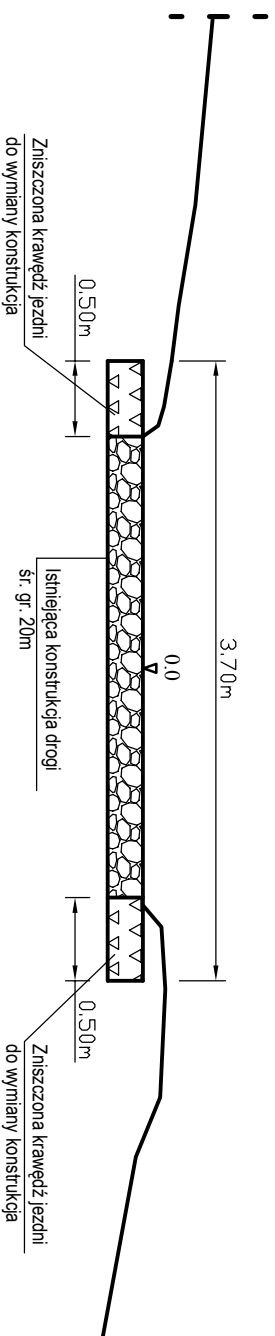

## STAN ISTNIEJĄCY

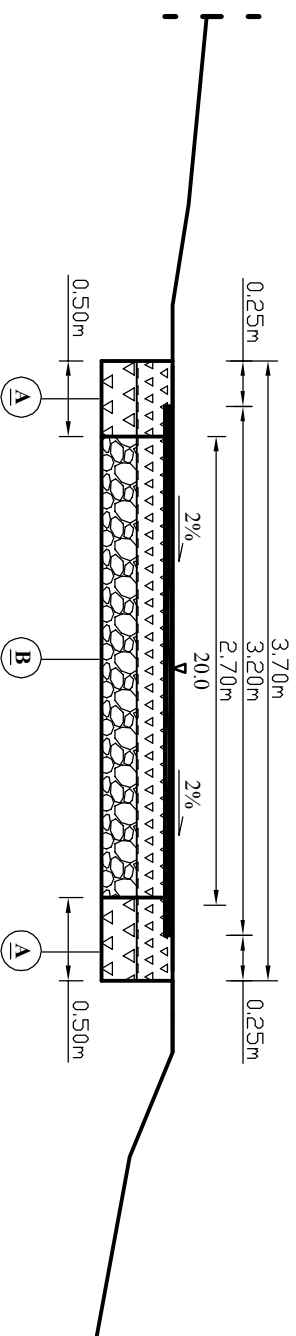

## STAN PROJEKTOWANY

KONSTRUKCJA DROGI	
5cm	Betonu asfaltowy AC11S
15cm	Góna w-wa podb. z kruszywa lam. 0/63mm
20cm	Dolna w-wa podb. z kruszywa lam. 31,5/63mm

KONSTRUKCJA DROGI	
5cm	Betonu asfaltowy AC11S
15cm	Góna w-wa podb. z kruszywa lam. 0/63mm
0cm	Uzup. kruszywem do wym. profilu 0-5cm
20cm	Istn. konstrukcja drogi - kruszywo lam.

TEMAT: Remont drogi gminnej Paśmiecchy (dz. nr ewid. 235, 238/2) - Wielgus (dz. nr ewid. 3/8) od km 0+000 do km 0+560, dł. 560mb.

INWESTOR: Gmina Kazimierza Wielka.

RYS. NR. - 4

DATA  
02-2017r.

PRZEKRÓJ TYPOWY

SKALA  
1 : 50

NR. UPR.

PODPIS:

PROJEKTOWAŁ:

mgr inż. Roman Suchoń

KL-520/94.