



PRZEKRÓJ TYPOWY skala 1:50

odcinek od km 0+300 do km 0+560:

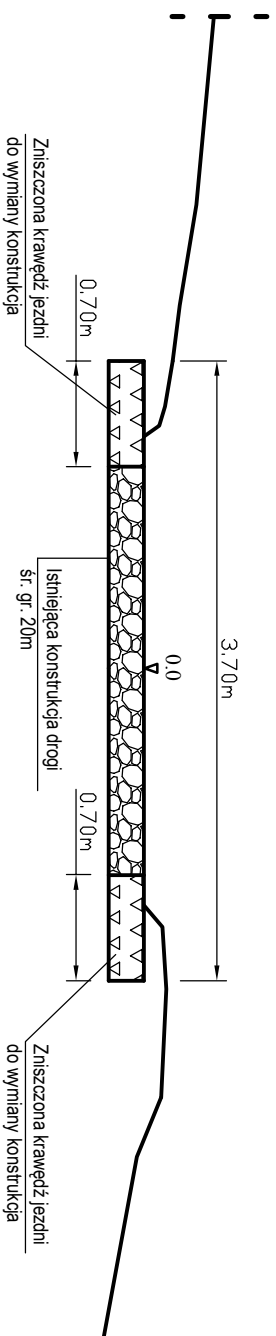

STAN ISTNIEJĄCY

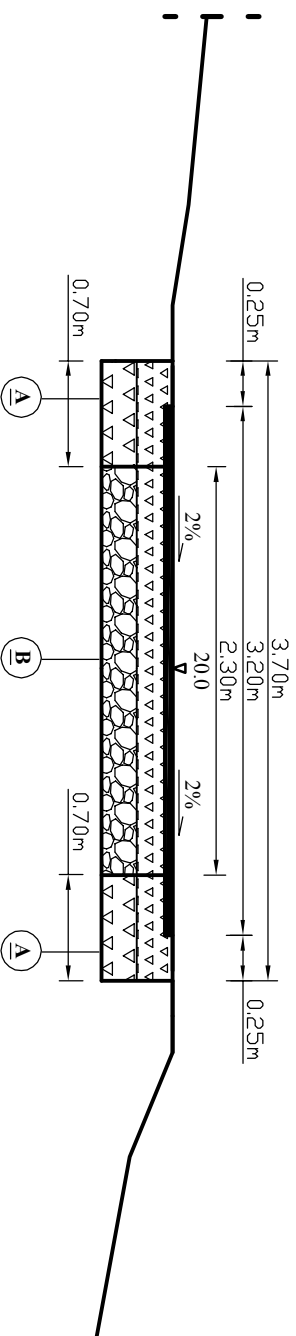

STAN PROJEKTOWANY

KONSTRUKCJA DROGI	
5cm	Betonu asfaltowy AC11S
15cm	Górna w-wa podb. z kruszywa lam. 0/63mm
20cm	Dolna w-wa podb. z kruszywa lam. 31,5/63mm

KONSTRUKCJA DROGI	
5cm	Betonu asfaltowy AC11S
15cm	Górna w-wa podb. z kruszywa lam. 0/63mm
0cm	Uzup. kruszywem do wym. profilu 0-5cm
20cm	Istn. konstrukcja drogi - kruszywo lam.

TEMAT: Remont drogi gminnej Paśmiechy (dz. nr ewid. 235, 238/2) - Wielgus (dz. nr ewid. 3/8) od km 0+000 do km 0+560, dł. 560mb.

INWESTOR: Gmina Kazimierza Wielka.

RYS. NR. - 5

PRZEKRÓJ TYPOWY

SKALA
1 : 50

NR. UPR.

PODPIS:

PROJEKTOWAŁ:

mgr inż. Roman Suchoń

KL-520/94.

DATA
02-2017r.