




**PRZEKRÓJ TYPOWY- ISTNIEJĄCY**  
**skala 1:25**

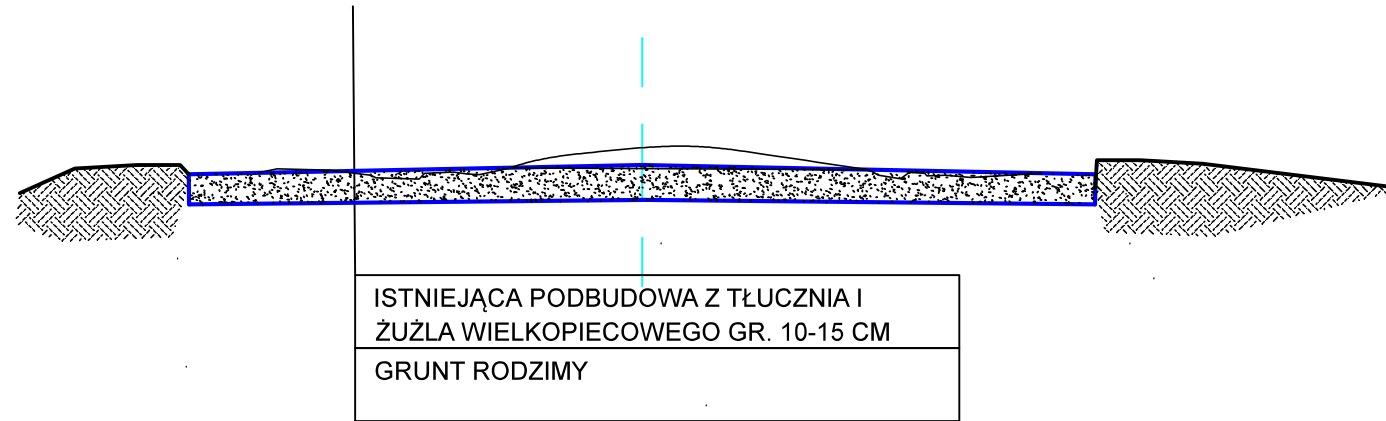

**A-A PRZEKRÓJ PODŁUŻNY**  
**skala 1:25**

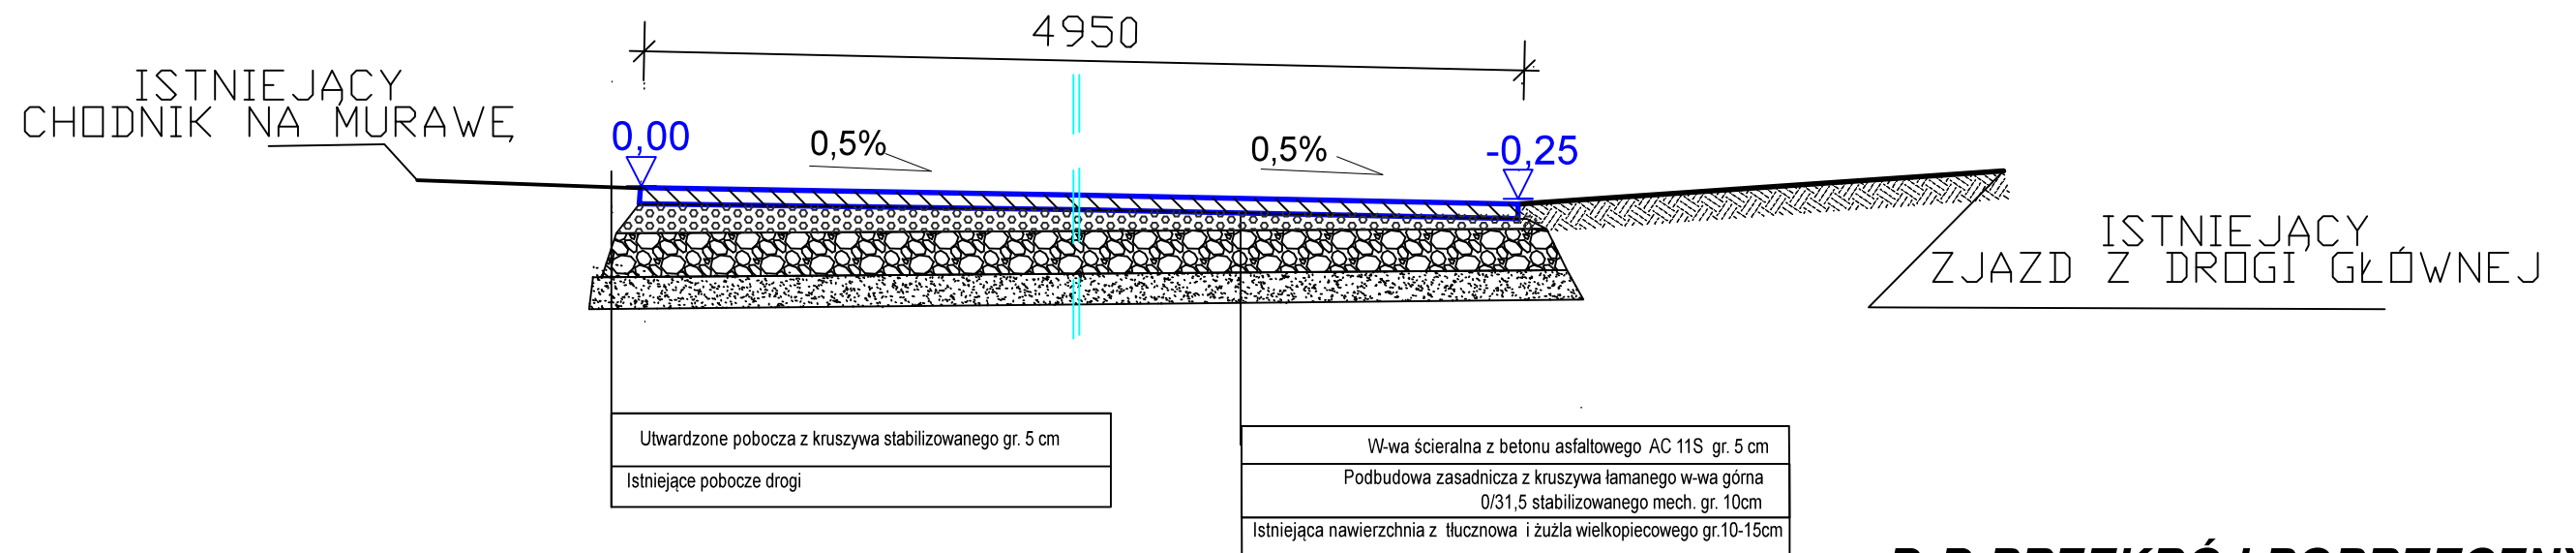

**B-B PRZEKRÓJ POPRZECZNY**  
**skala 1:25**

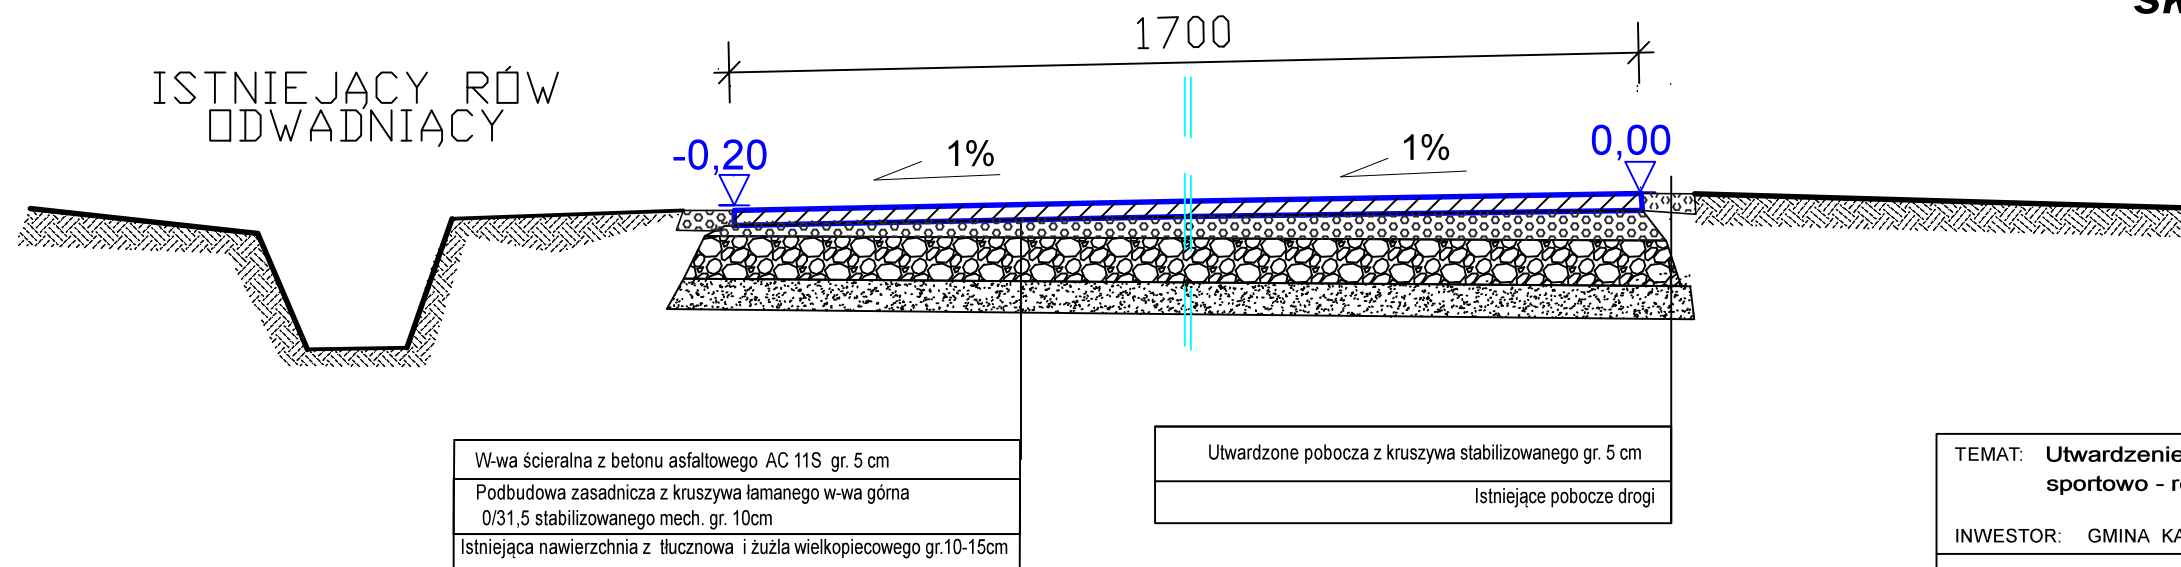

TEMAT: Utwardzenie placu przy kompleksie sportowo - rekreacyjnym w Gorzkowie		DATA 04.2017
INWESTOR: GMINA KAZIMIERZA WIELKA		RYS. NR 3
<b>PRZEKR. PORZECZNY I PODŁUŻNY</b>	SKALA 1:25	PODPIS
OPRACOWAŁ:	inż. KRZYSZTOF AUGUSTYN	