


PRZEKRÓJ TYPOWY skala 1:50

odcinek od km 0+000 do km 0+120:

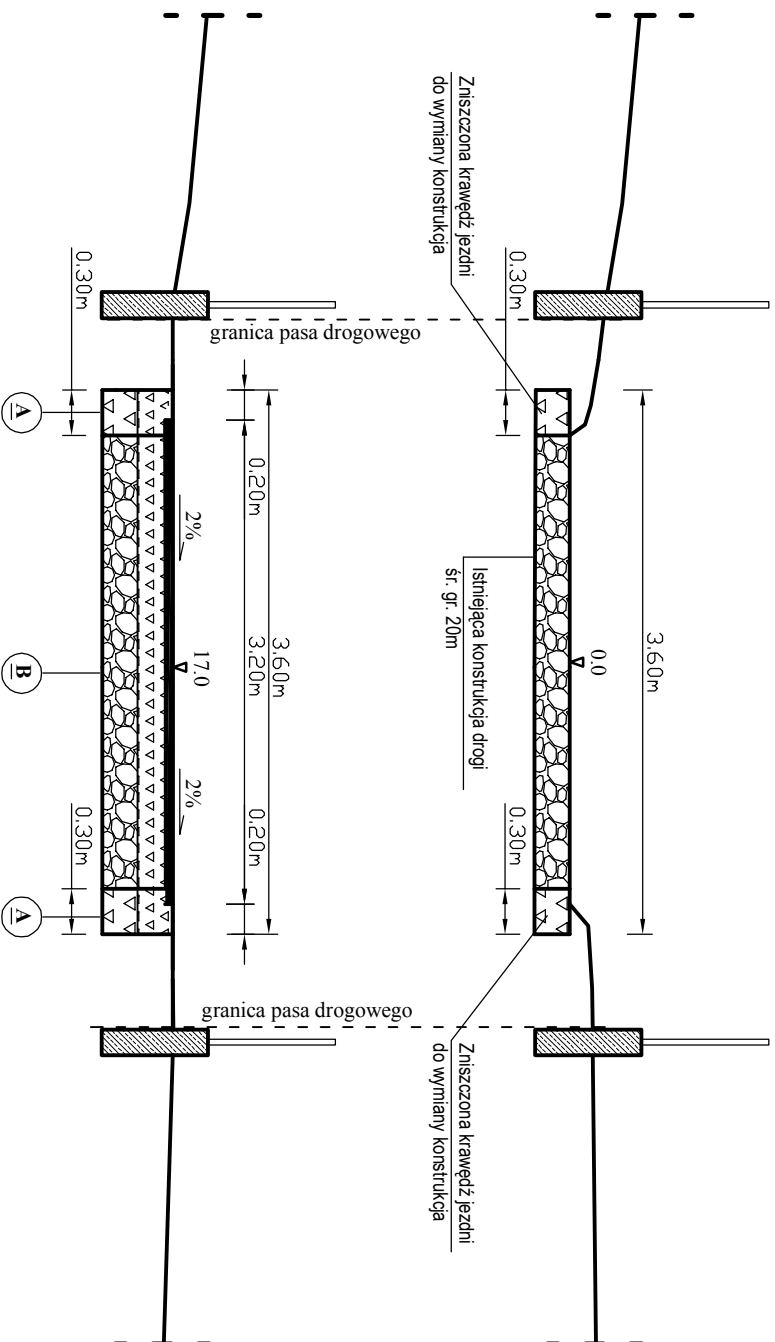

STAN ISTNIEJĄCY

STAN PROJEKTOWANY

KONSTRUKCJA DROGI	
5cm	Betonu asfaltowy AC11S
12cm	Góna w-wa podb. z kruszywa lam. 0/63mm
20cm	Dolna w-wa podb. z kruszywa lam. 31,5/63mm

KONSTRUKCJA DROGI	
5cm	Betonu asfaltowy AC11S
12cm	Góna w-wa podb. z kruszywa lam. 0/63mm
0cm	Uzup. kruszywem do wym. profilu 0-5cm
20cm	Ism. konstrukcja drogi - kruszywo lam.

TEMAT: Remont drogi gminnej w msc. Marcinkowice
(dz. nr ewid. 57) od km 0+000 do km 0+690, dl. 690mb.

INWESTOR: Gmina Kazimierza Wielka.

DATA
07-2017r.

RYS. NR. - 3

PRZEKRÓJ TYPOWY

SKALA
1 : 50

NR. UPR.

PODPIS:

PROJEKTOWAŁ:

mgr inż. Roman Suchoń

KL-520/94.