


PRZEKRÓJ TYPOWY skala 1:50

odcinek od km 0+120 do km 0+690:

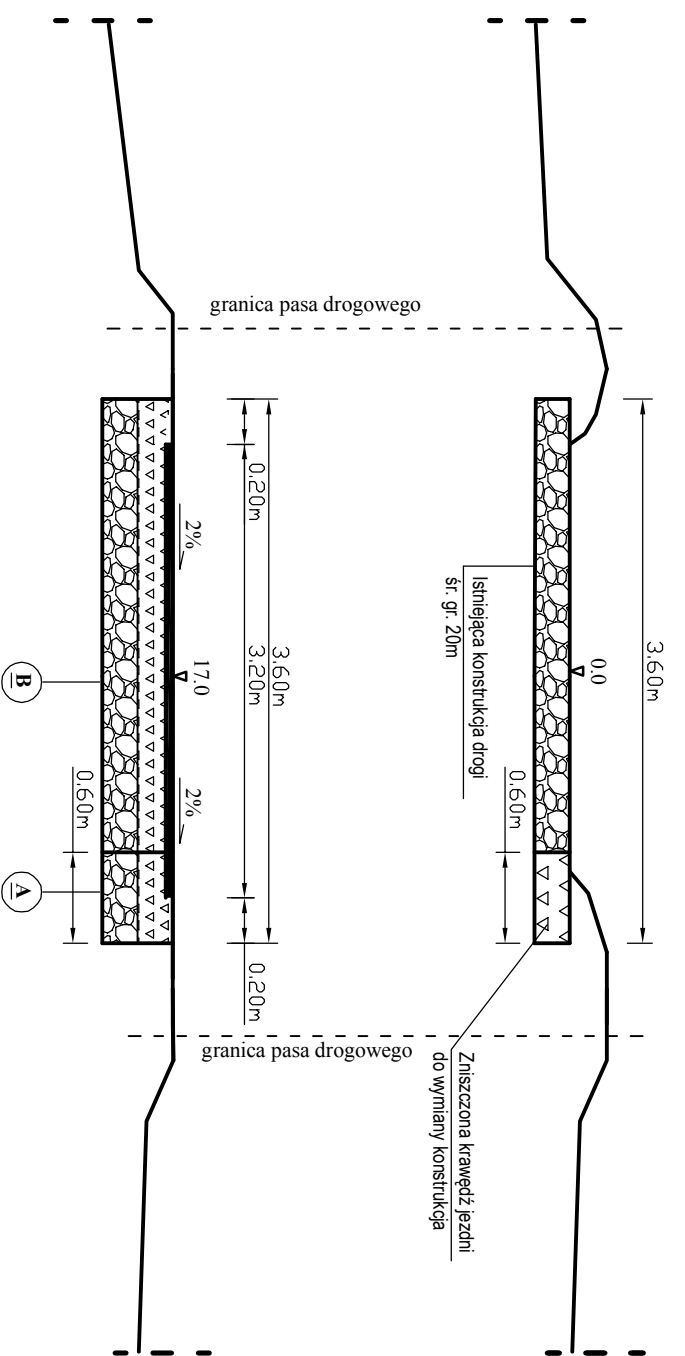

STAN ISTNIEJĄCY

STAN PROJEKTOWANY

KONSTRUKCJA DROGI	
5cm	Betonu asfaltowy AC11S
12cm	Góna w-wa podb. z kruszywa lam. 0/63mm
20cm	Dolna w-wa podb. z kruszywa lam. 31,5/63mm

KONSTRUKCJA DROGI	
5cm	Betonu asfaltowy AC11S
12cm	Góna w-wa podb. z kruszywa lam. 0/63mm
0cm	Uzup. kruszywem do wym. profilu 0-5cm
20cm	Ism. konstrukcja drogi - kruszywo lam.

TEMAT: Remont drogi gminnej w msc. Marcinkowice (dz. nr ewid. 57) od km 0+000 do km 0+690, dt. 690mb.		DATA 07-2017r.
INWESTOR: Gmina Kazimierza Wielka.		RYS. NR. - 4
PRZEKRÓJ TYPOWY		PODPIS:
PROJEKTOWAŁ: mgr inż. Roman Suchoń	SKALA 1 : 50	NR. UPR. KL-520/94.