



# PRZEKRÓJ TYPOWY skala 1:50

odcinek od km 0+200 do km 0+340:

## STAN ISTNIEJĄCY

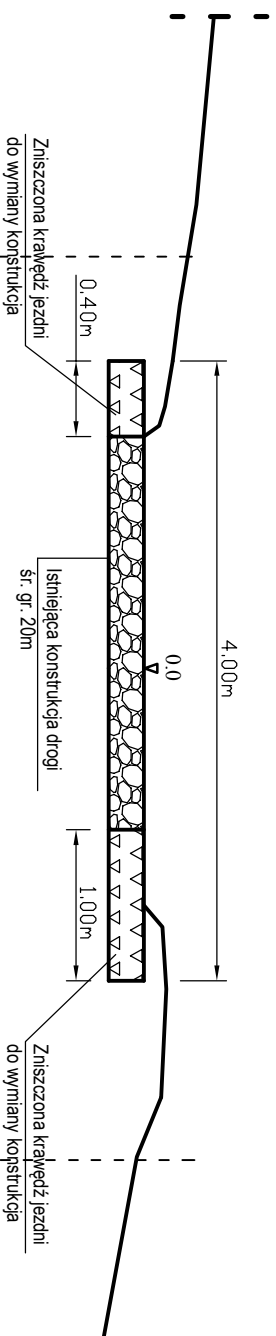

## STAN PROJEKTOWANY

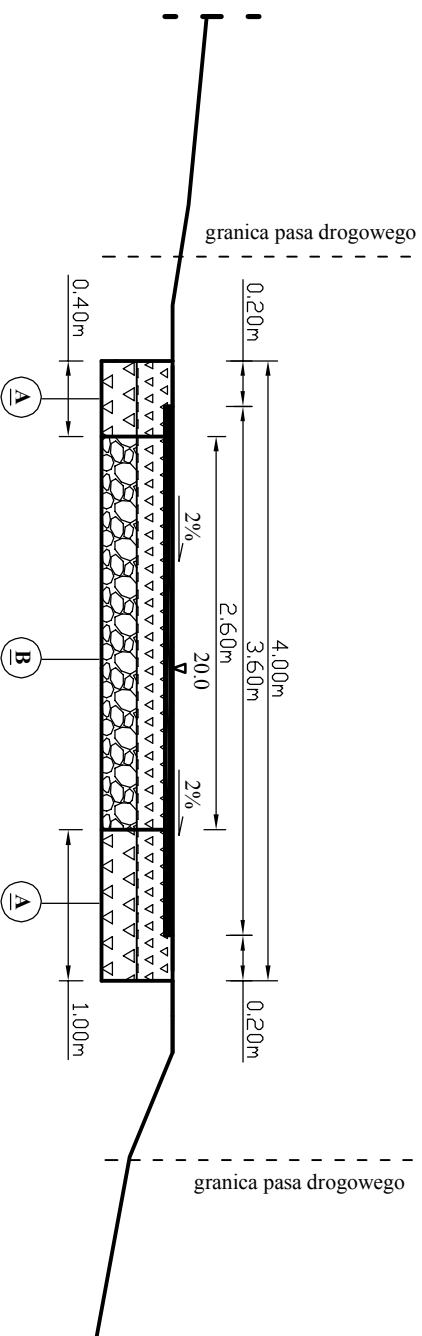

KONSTRUKCJA DROGI	
5cm	Betonu asfaltowy AC11S
15cm	Góna w-wa podb. z kruszywa łam. 0/63mm
20cm	Dolna w-wa podb. z kruszywa łam. 31,5/63mm

KONSTRUKCJA DROGI	
5cm	Betonu asfaltowy AC11S
15cm	Góna w-wa podb. z kruszywa łam. 0/63mm
0cm	Uzup. kruszywna do wym. profilu 0-5cm
20cm	Ism. konstrukcja drogi - kruszywo łam.

TEMAT: Remont drogi gminnej w msc. Zięblice odc. I  
(dz. nr ewid. 119) od km 0+000 do km 0+385, dł. 385mb.  
INWESTOR: Gmina Kazimierza Wielka.

DATA  
07-2017r.  
RYS. NR. - 4

### PRZEKRÓJ TYPOWY

SKALA  
1 : 50

NR. UPR.

PODPIS:

PROJEKTOWAŁ:

mgr inż. Roman Suchoń

KL-520/94.