


# PRZEKRÓJ TYPOWY skala 1:50

odcinek od km 0+340 do km 0+385:

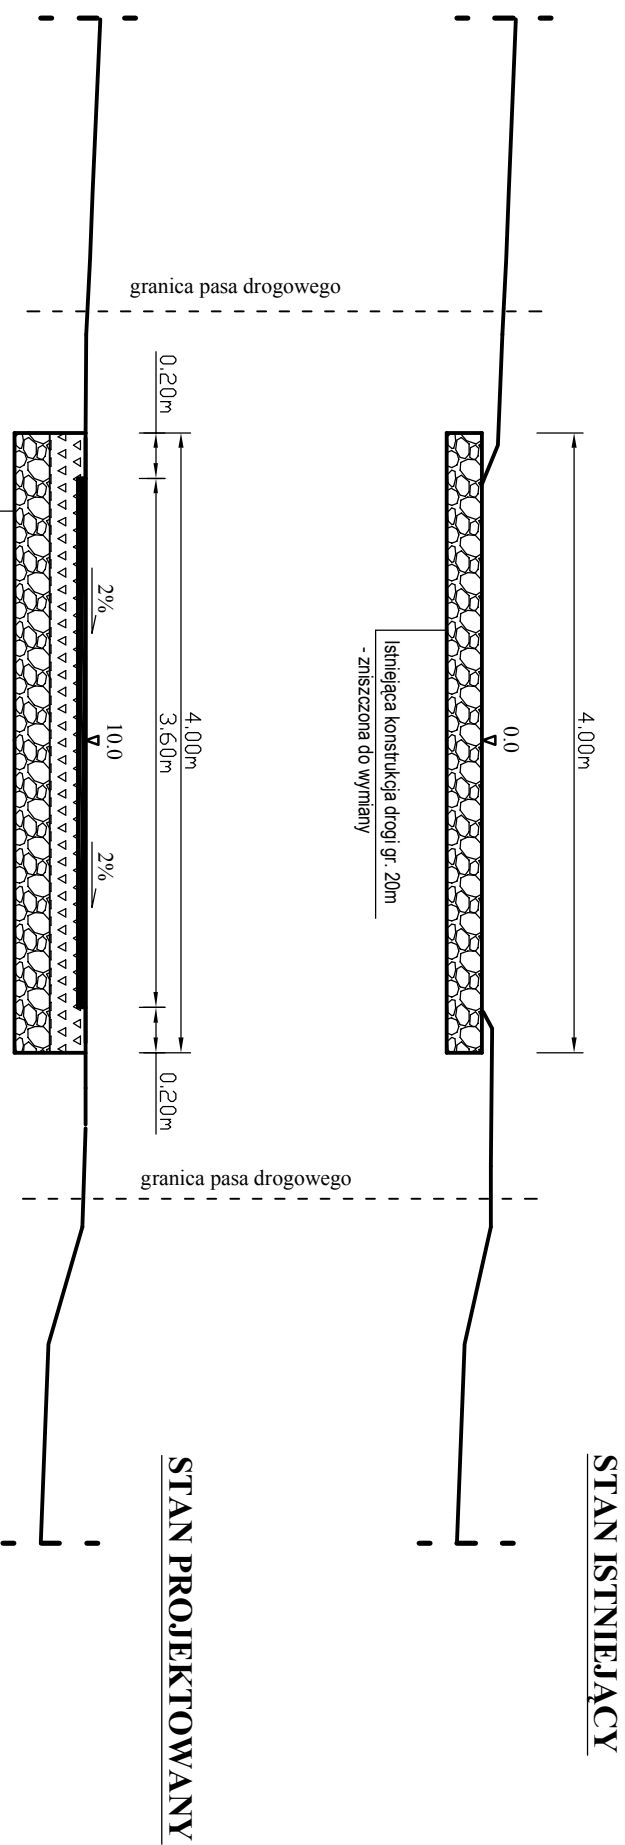

KONSTRUKCJA DROGI	
5cm	Betonu asfaltowy AC11S
15cm	Góna w-wa podb. z kruszywa lam. 0/63mm
20cm	Dolna w-wa podb. z kruszywa lam. 31,5/63mm

## STAN PROJEKTOWANY

TEMAT: Remont drogi gminnej w msc. Zięblice odc. I (dz. nr ewid. 119) od km 0+000 do km 0+385, dł. 385mb.		DATA 02-2017r.	
INWESTOR: Gmina Kazimierza Wielka.		RYS. NR. - 5	
PRZEKRÓJ TYPOWY	SKALA 1:50	NR. UPR.	PODPIS:
PROJEKTOWAŁ:	mgr inż. Roman Suchoń	KL-520/94.	