


pol ▼ Skala: 10000

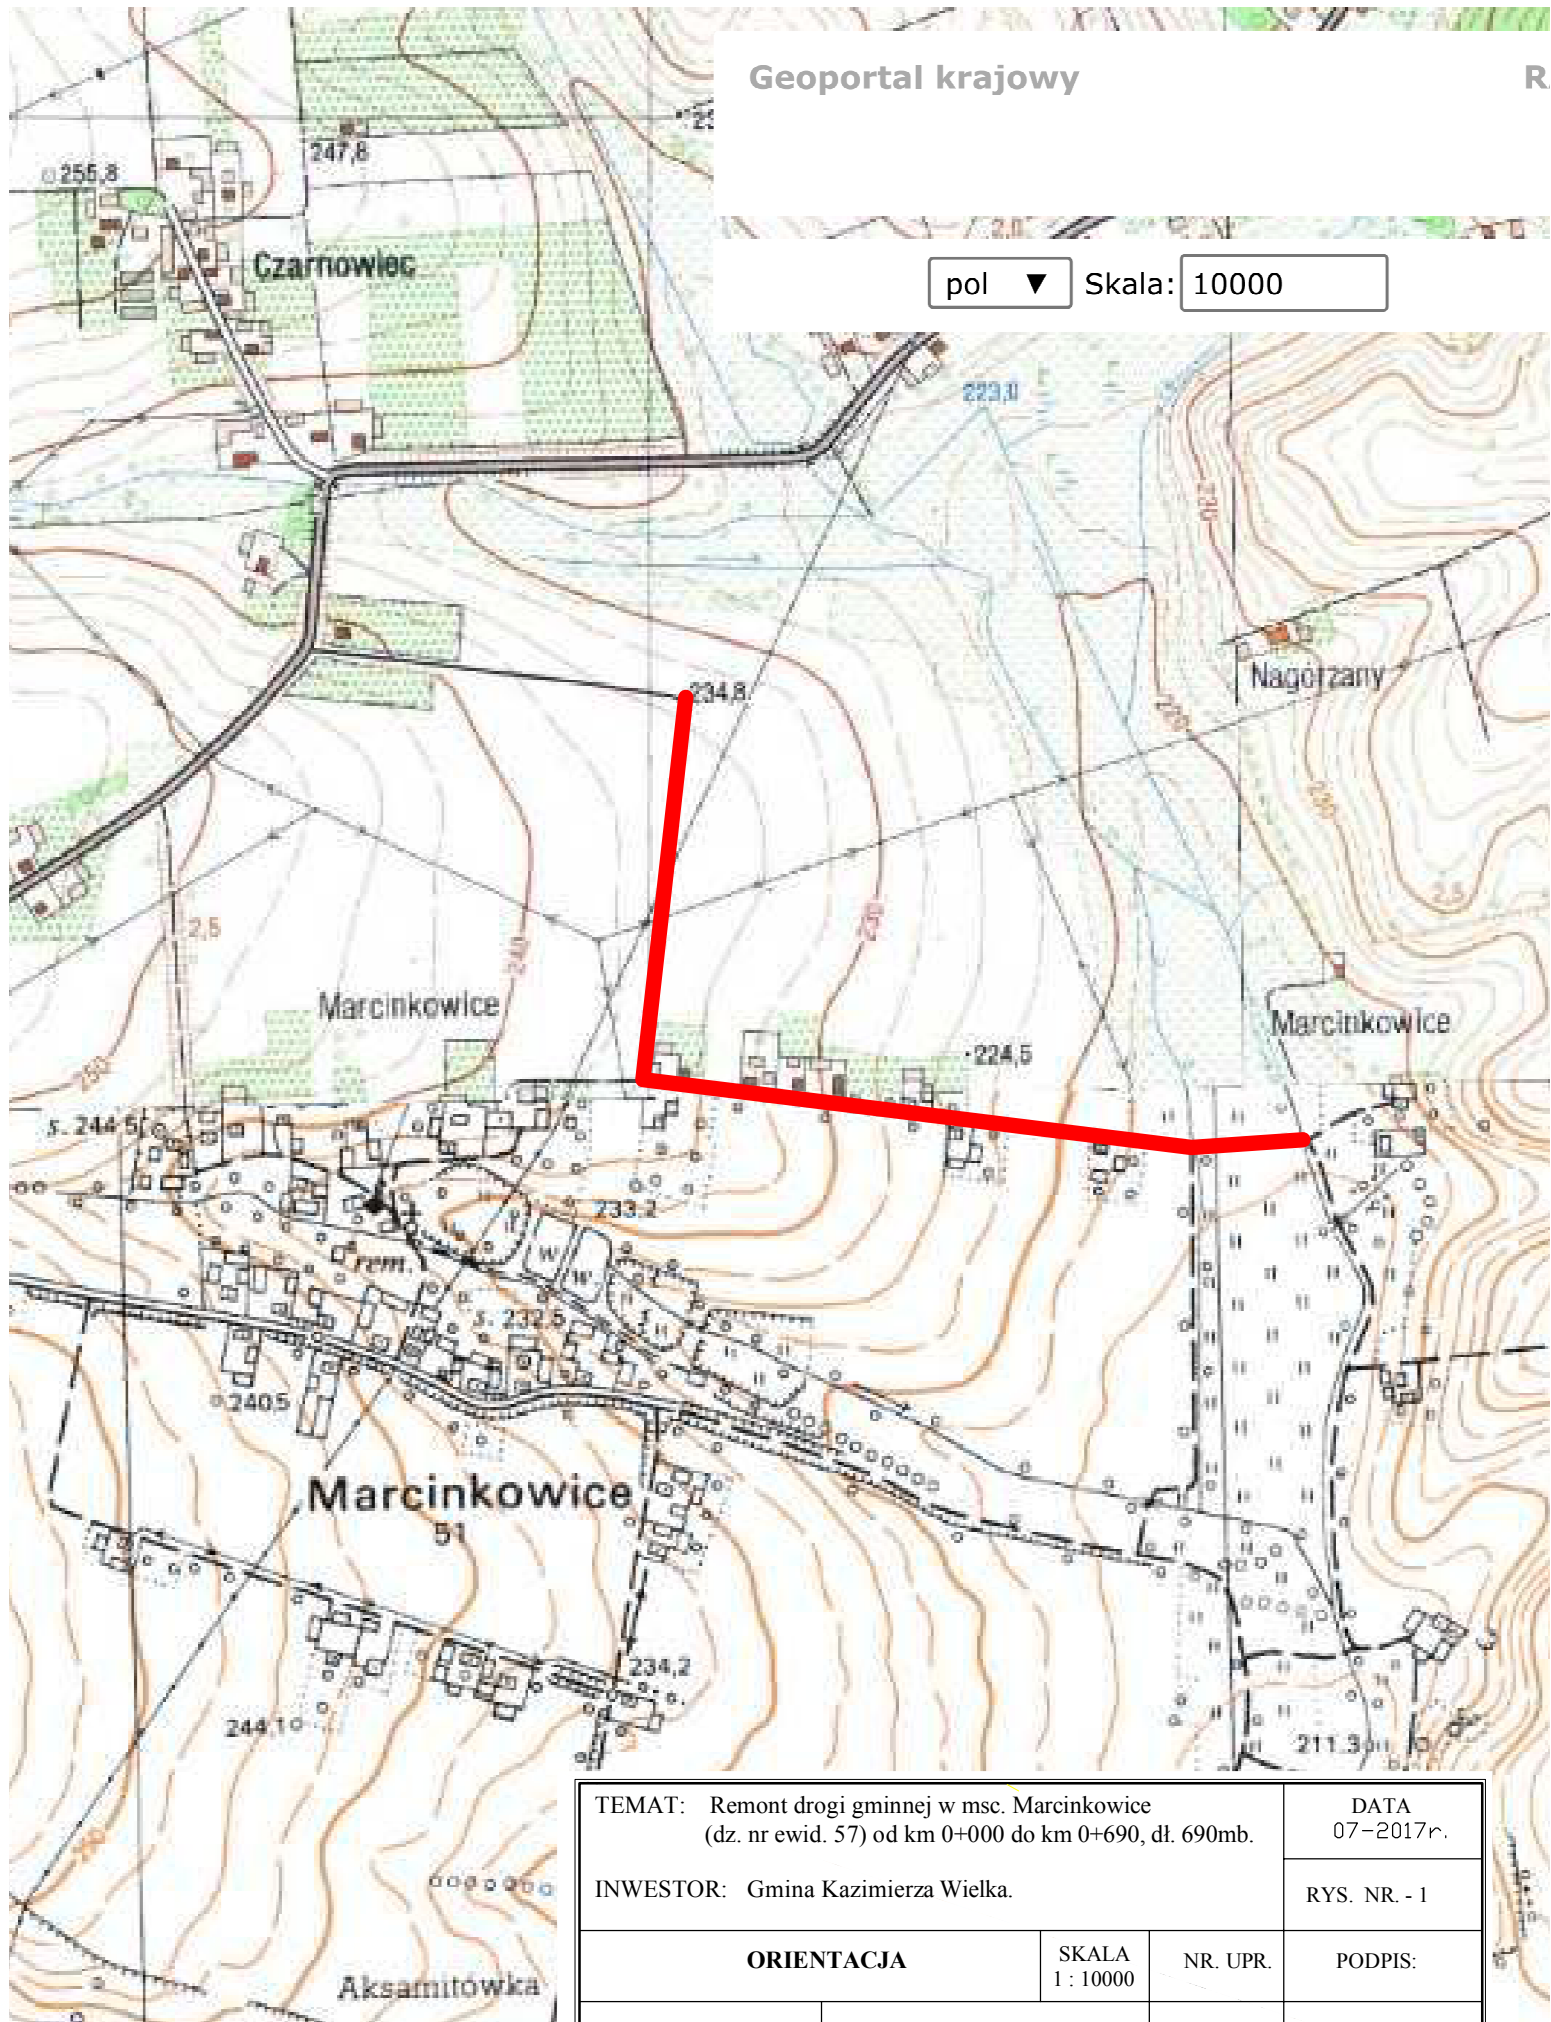

TEMAT: Remont drogi gminnej w msc. Marcinkowice  
(dz. nr ewid. 57) od km 0+000 do km 0+690, dł. 690mb.

DATA  
07-2017r.

INWESTOR: Gmina Kazimierza Wielka.

RYS. NR. - 1

**ORIENTACJA**

SKALA  
1 : 10000

NR. UPR.

PODPIS:

PROJEKTOWAŁ:

mgr inż. Roman Suchoń

KL-520/94.