


PRZEKRÓJ TYPOWY skala 1:50

odcinek od km 0+000 do km 0+025:

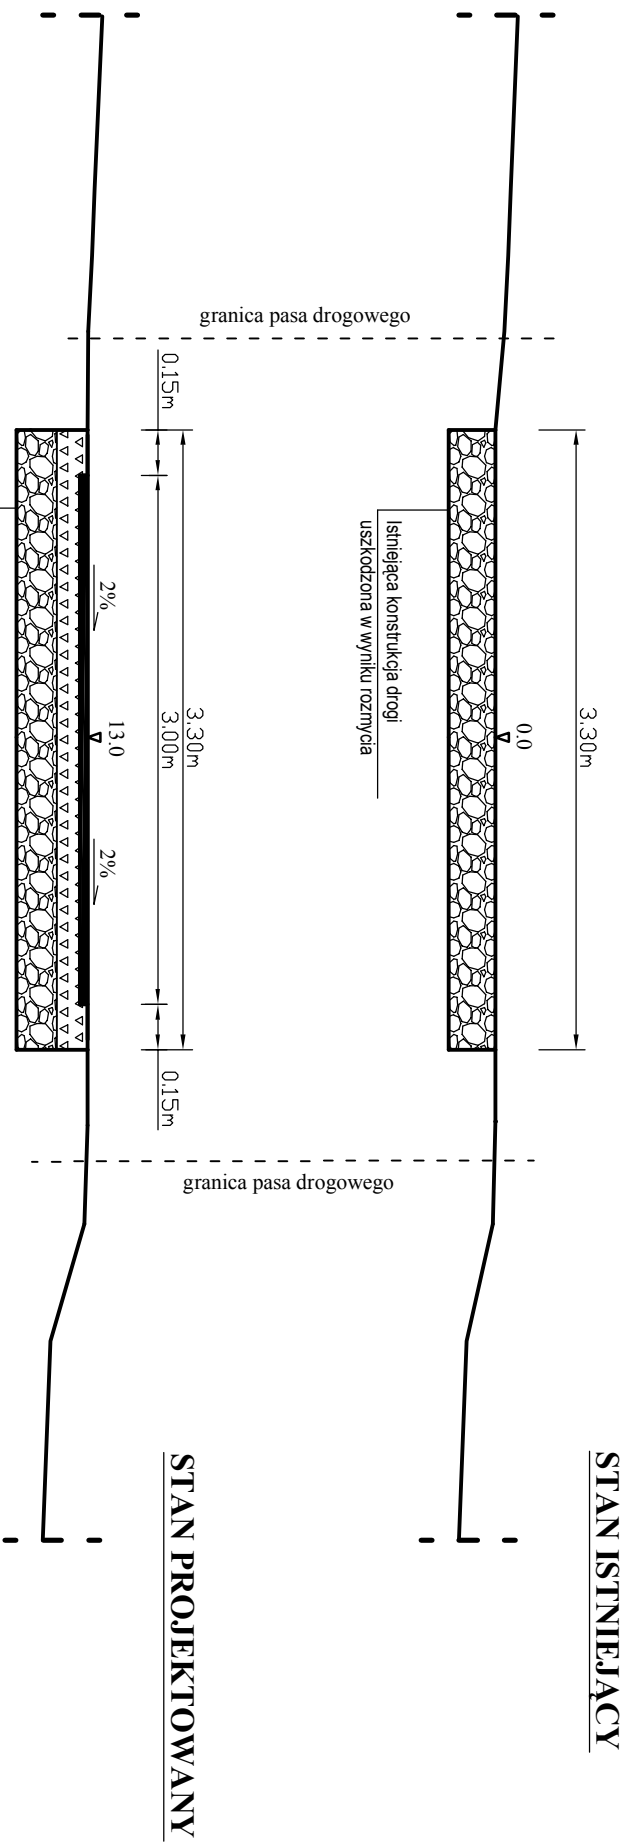

KONSTRUKCJA DROGI	
5cm	Betonu asfaltowy AC11S
8cm	Góna w-wa podb. z kruszywa lam. 0/31,5mm
25cm	Istn. podbudowa z kruszywa łamanego

TEMAT: Remont drogi gminnej w msc. Nagórzanki (dz.nr ewid. 27), od km 0+000 do km 0+420, dł. 420mb.

INWESTOR: Gmina Kazimierza Wielka.

DATA
08-2017r.

RYS. NR. - 3

PRZEKRÓJ TYPOWY	SKALA 1 : 50	NR. UPR.	PODPIS:
PROJEKTOWAŁ:	mgr inż. Roman Suchoń	KL-520/94.	