



PRZEKRÓJ TYPOWY skala 1:50

odcinek od km 0+660 do km 0+870:

STAN ISTNIEJĄCY

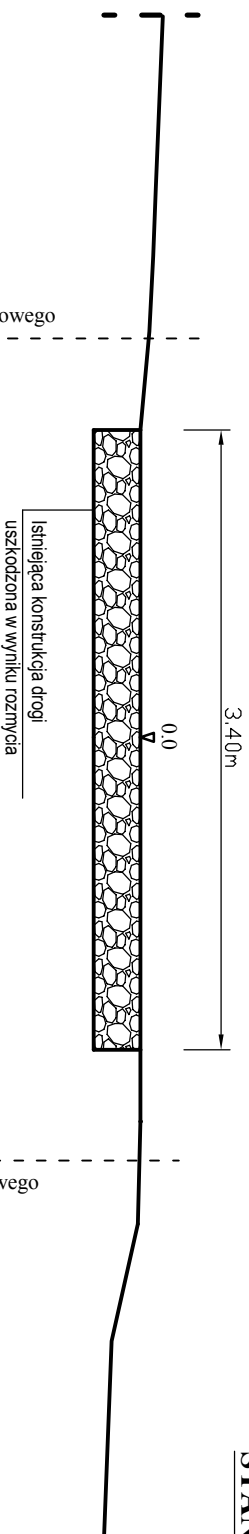

STAN PROJEKTOWANY

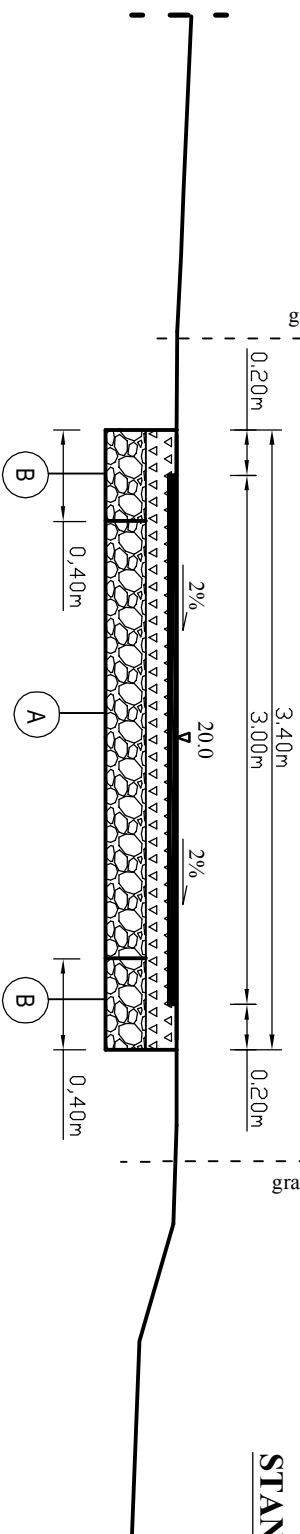

KONSTRUKCJA DROGI	
5cm	Betonu asfaltowy AC11S
10cm	Góna w-wa podb. z kruszywa lam. 0/31,5mm
5cm	W-wa wyrównująca z kruszywa lamanege
20cm	Dolna w-wa podb. z kruszywa lam. 0/63mm

KONSTRUKCJA DROGI	
5cm	Betonu asfaltowy AC11S
10cm	Góna w-wa podb. z kruszywa lam. 0/31,5mm
5cm	W-wa wyrównująca z kruszywa lamanege
20cm	Ism. podbudowa z kruszywa lamanege

TEMAT: Remont drogi gminnej w msc. Donosy (dz. nr ewid. 300, 346), od km 0+300 do km 0+935, dl. 635mb.

DATA
08-2017r.

INWESTOR: Gmina Kazimierza Wielka.

RYS. NR. - 4

PRZEKRÓJ TYPOWY

SKALA
1 : 50

NR. UPR.

PODPIS:

PROJEKTOWAŁ:

mgr inż. Roman Suchoń

KL-520/94.