


PRZEKRÓJ TYPOWY skala 1:50

odcinek od km 0+135 do km 0+340:

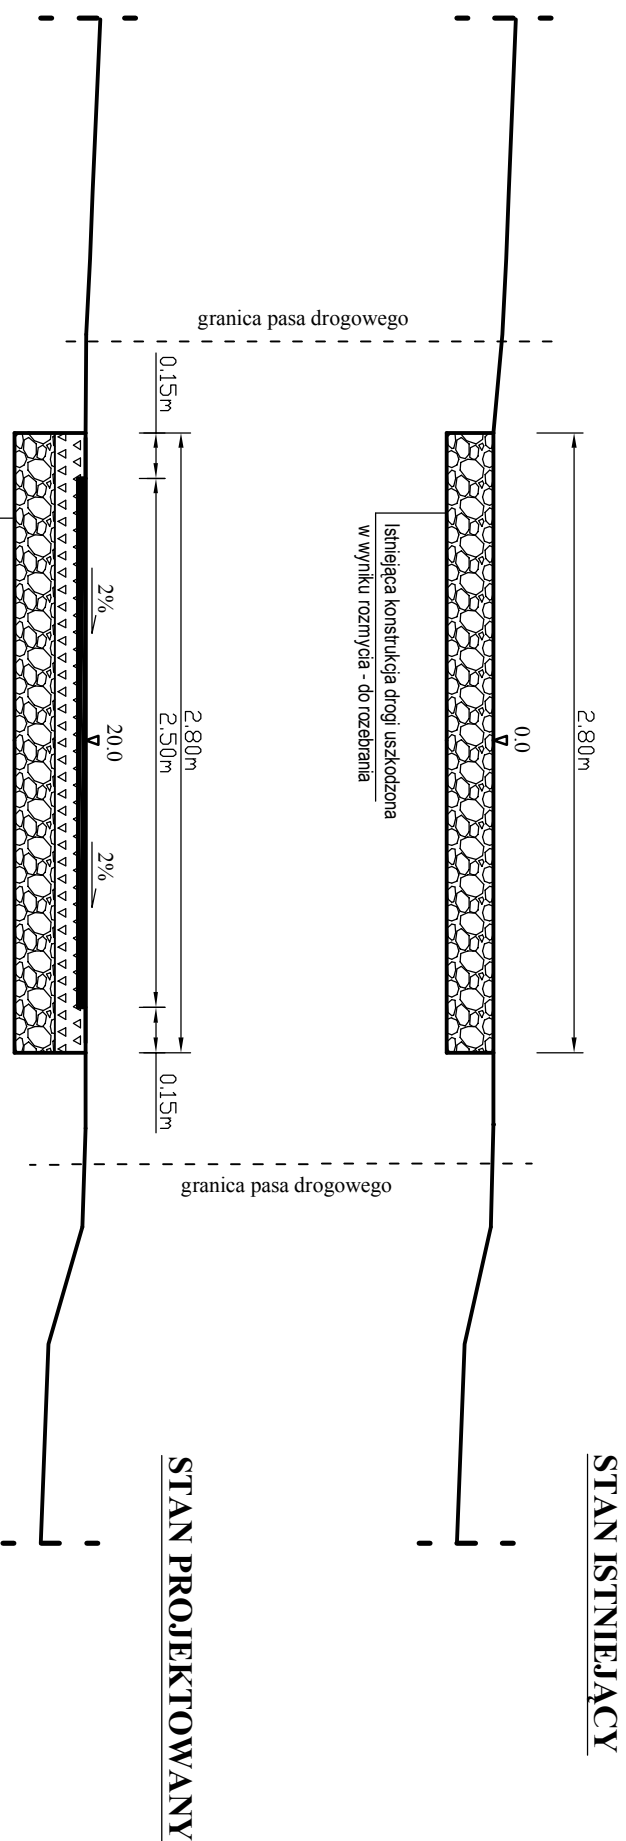

KONSTRUKCJA DROGI

5cm	Betonu asfaltowy AC11S
10cm	Górną w-wa podb. z kruszywa łam. 0/31,5mm
20cm	Dolną w-wa podb. z kruszywa łam. 0/63mm
- 35cm	Rozebranie zniszczonej istn. konstrukcji drogi

TEMAT: Remont drogi gminnej w msc. Wielgus (dz.nr ewid. 277), od km 0+000 do km 0+340, dł. 340mb.

INWESTOR: Gmina Kazimierza Wielka.

DATA
08-2017r.

RYS. NR. - 4

PRZEKRÓJ TYPOWY	SKALA 1 : 50	NR. UPR.	PODPIS:
PROJEKTOWAŁ:	mgr inż. Roman Suchoń	KL-520/94.	