


# PRZEKRÓJ TYPOWY skala 1:50

odcinek od km 0+085 do km 0+125:

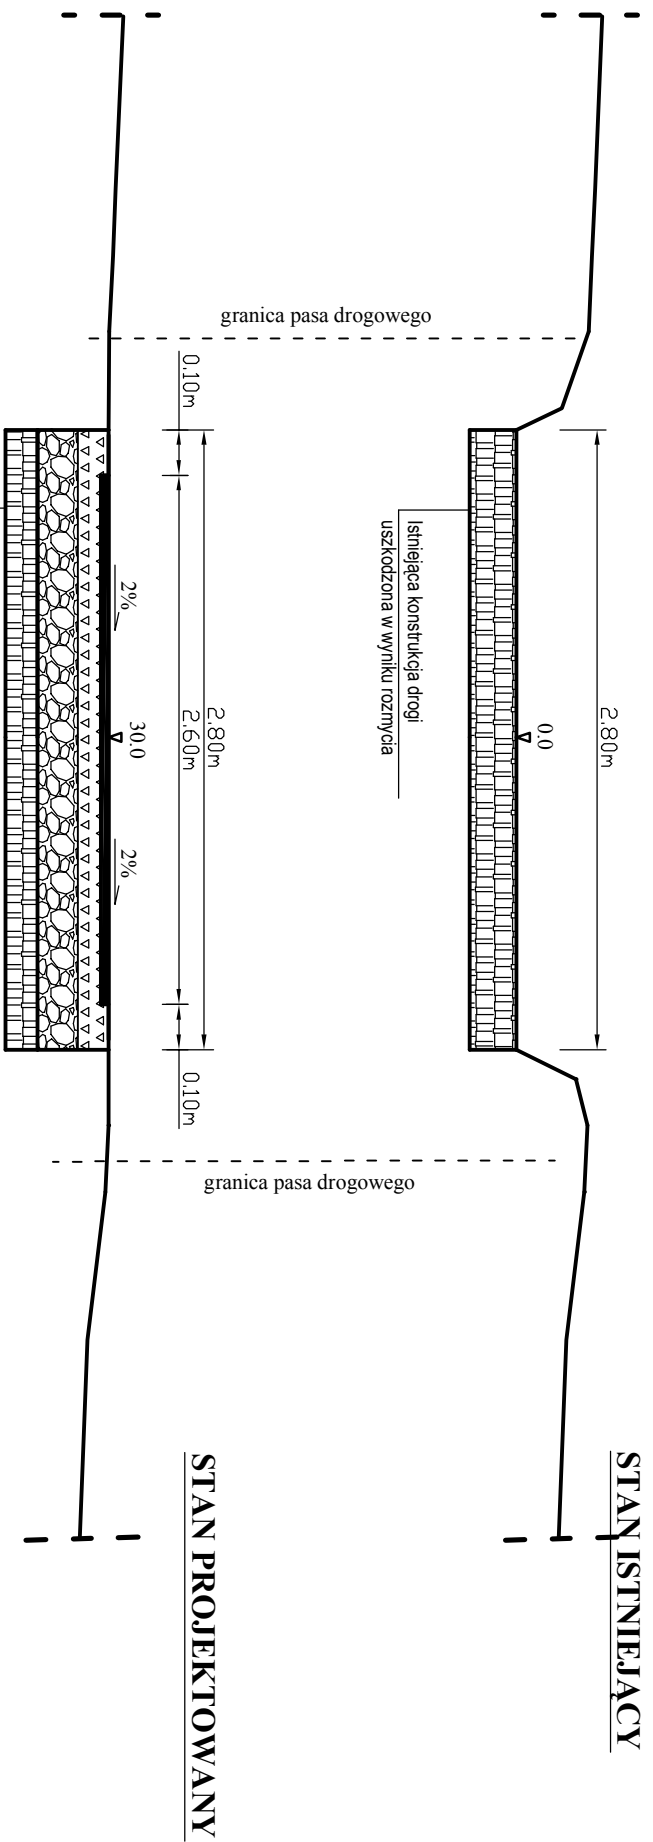

KONSTRUKCJA DROGI	
5cm	Betonu asfaltowy AC11S
15cm	Góna w-wa podb. z kruszywa lam. 0 /31,5mm
20cm	Dolna w-wa podb. z kruszywa lam. 0 /63mm
~20cm	Istn. podbudowa - rozmyta

INWESTOR: Gmina Kazimierza Wielka.

TEMAT: Remont drogi gminnej w msc. Nagórzanki (dz.nr ewid. 27), od km 0+000 do km 0+420, dł. 420mb.

DATA  
08-2017r.

RYS. NR. - 5

PRZEKRÓJ TYPOWY		
SKALIA 1 : 50	NR. UPR.	PODPIS:
PROJEKTOWAŁ: mgr inż. Roman Suchoń	KL-520/94.	