


PRZEKRÓJ TYPOWY skala 1:50

odcinek od km 0+315 do km 0+335:

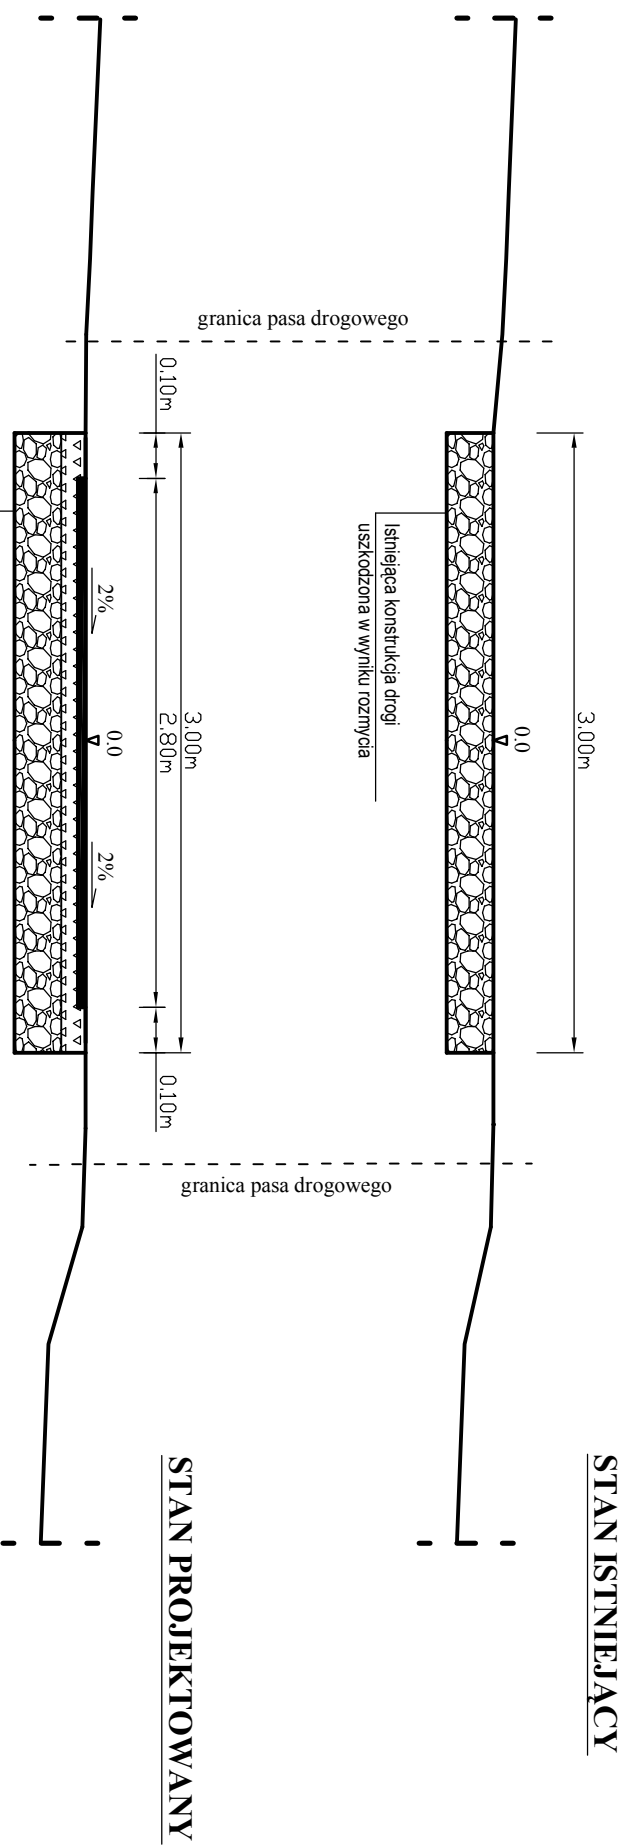

KONSTRUKCJA DROGI	
5cm	Betonu asfaltowy AC11S
10cm	Góna w-wa podb. z kruszywa łam. 0/31,5mm
20cm	Dolna w-wa podb. z kruszywa łam. 0/63mm

TEMAT: Remont drogi gminnej w msc. Zagórzycie
(dz. nr ewid. 1007), od km 0+000 do km 0+335, dł. 335mb.

INWESTOR: Gmina Kazimierza Wielka.

RYS. NR. - 5

DATA
08-2017r.

PRZEKRÓJ TYPOWY		SKALIA	NR. UPR.	PODPIS:
PROJEKTOWAŁ:	mgr inż. Roman Suchoń	1:50	KL-520/94.	