


PRZEKRÓJ TYPOWY skala 1:50

odcinek od km 0+000 do km 0+010:

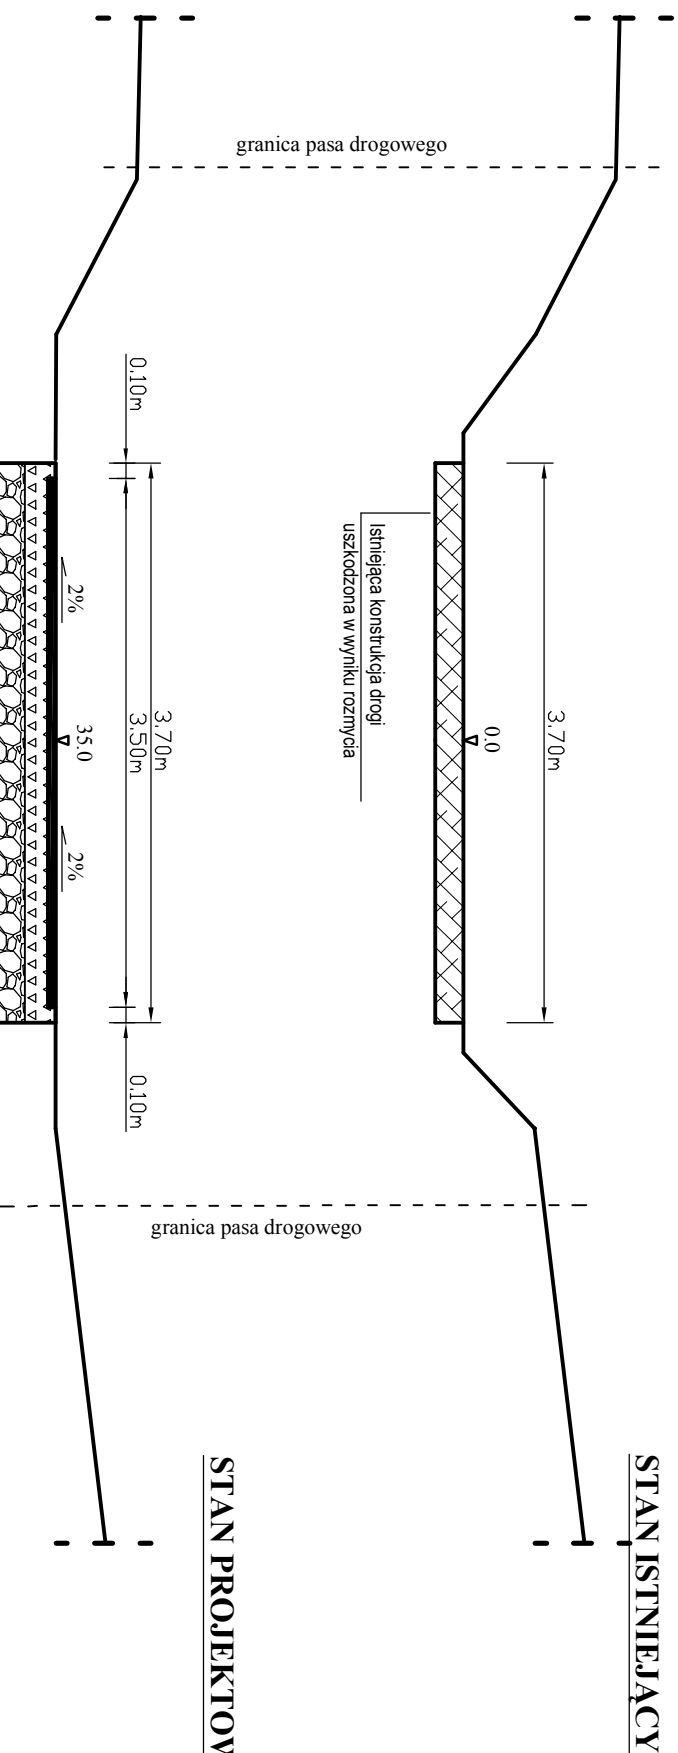

KONSTRUKCJA DROGI	
5cm	Betonu asfaltowy AC11S
10cm	Górną w-wa podb. z kruszywa łam. 0/31,5mm
20cm	Dolną w-wa podb. z kruszywa łam. 0/63mm

TEMAT: Zabezpieczenie skarp wężozu wraz z przebudową drogi gminnej w msc. Marcinkowice (dz.nr ewid. 54), od km 0+000 do km 0+330, dł. 330mb.
INWESTOR: Gmina Kazimierza Wielka.

DATA
08-2017r.

RYS. NR. - 3

PRZEKRÓJ TYPOWY		SKALA	NR. UPR.	PODPIS:
PROJEKTOWAŁ:	mgr inż. Roman Suchoń	1 : 50		