


PRZEKRÓJ TYPOWY skala 1:50

odcinek od km 0+090 do km 0+128:

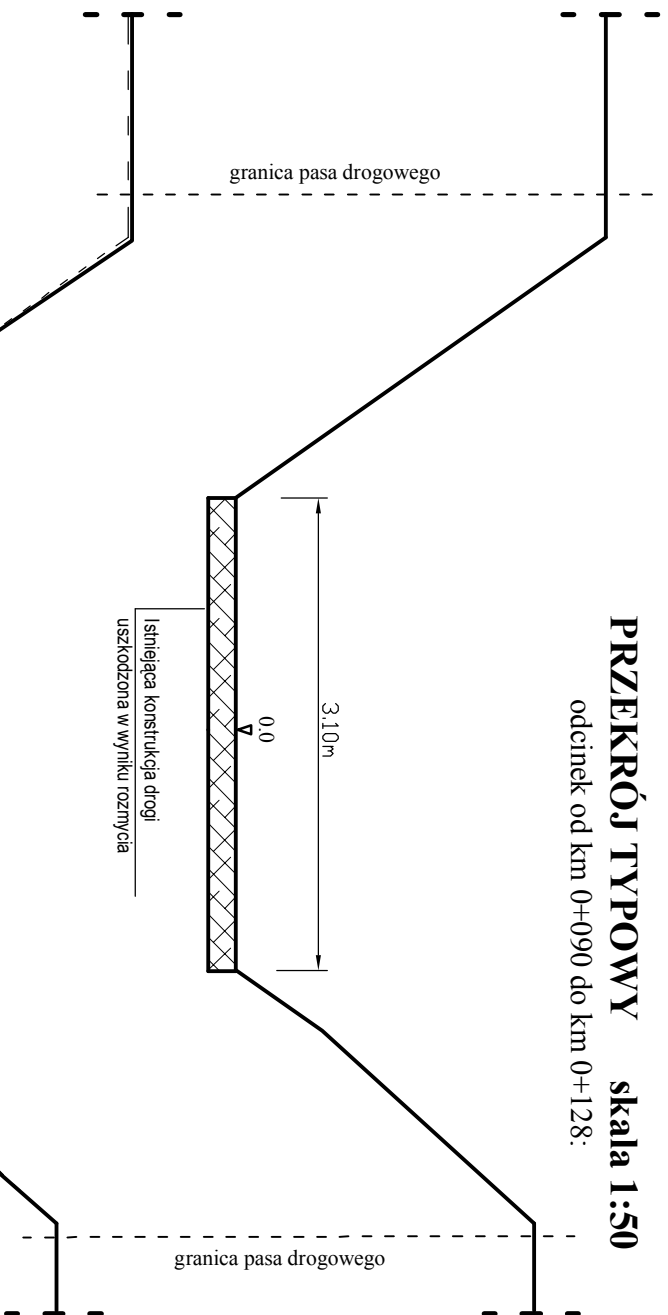

STAN ISTNIEJĄCY

STAN PROJEKTOWANY

KONSTRUKCJA DROGI

5cm	Betonu asfaltowy AC11S
10cm	Góna w-wa podb. z kruszywa lam. 0/31,5mm
20cm	Dolna w-wa podb. z kruszywa lam. 0/63mm

TEMAT: Zabezpieczenie skarp wozu wraz z przebudową drogi gminnej w msc. Marcinkowice (dz.nr ewid. 54), od km 0+000 do km 0+330, dł. 330mb.
INWESTOR: Gmina Kazimierza Wielka.

DATA
08-2017r.
RYS. NR. - 5

PRZEKRÓJ TYPOWY	SKALIA	NR. UPR.	PODPIS:
	1 : 50		
PROJEKTOWAŁ:	mgr inż. Roman Suchoń	KL-520/94.	