


PRZEKRÓJ TYPOWY skala 1:50

odcinek od km 0+280 do km 0+330:

STAN ISTNIEJĄCY

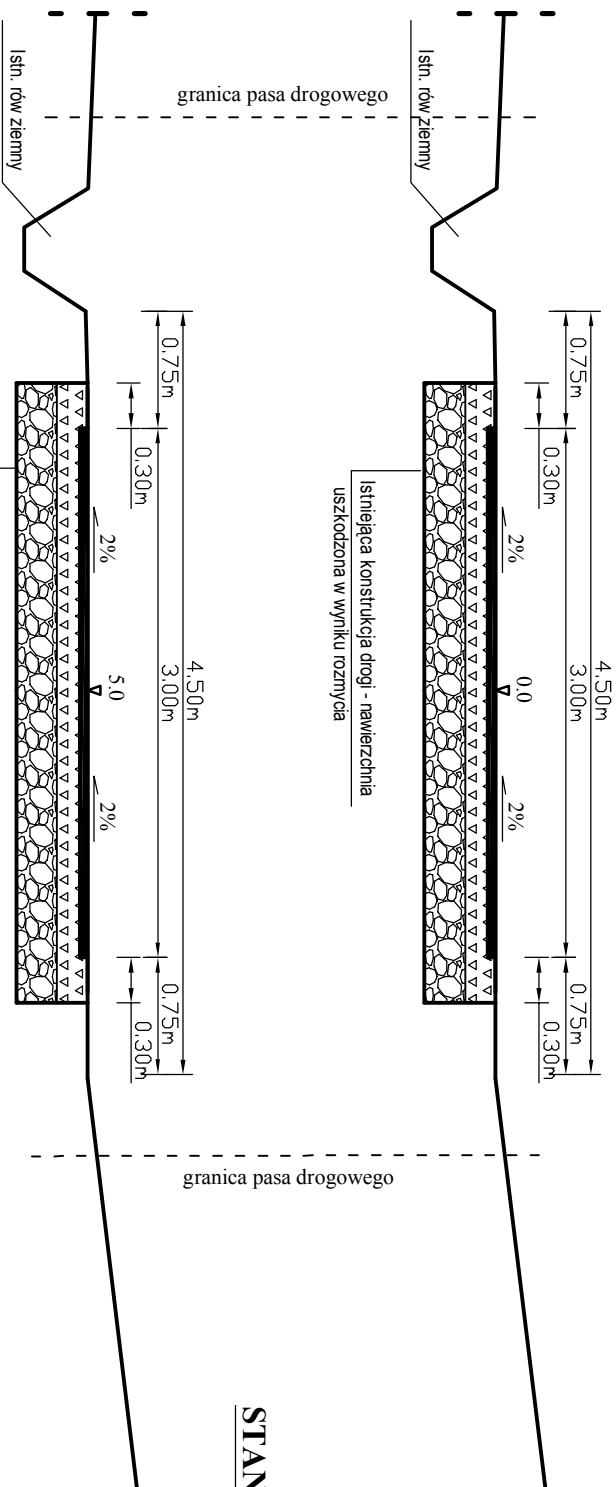

STAN PROJEKTOWANY

KONSTRUKCJA DROGI	
5cm	Betonu asfaltowy AC11S
0cm	Skropienie istn. nawierzchni emulsją asfaltową
35cm	Istn. konstr. drogi - z uszkodzoną nawierzchnią

TEMAT: Zabezpieczenie skarp wężozu wraz z przebudową drogi gminnej w msc. Marcinkowice (dz.nr ewid. 54), od km 0+000 do km 0+330, dł. 330mb.
INWESTOR: Gmina Kazimierza Wielka.

DATA
08-2017r.
RYS. NR. - 7

PRZEKRÓJ TYPOWY	SKALIA	NR. UPR.	PODPIS:
PROJEKTOWAL:	1:50		
mgr inż. Roman Suchoń		KL-520/94.	