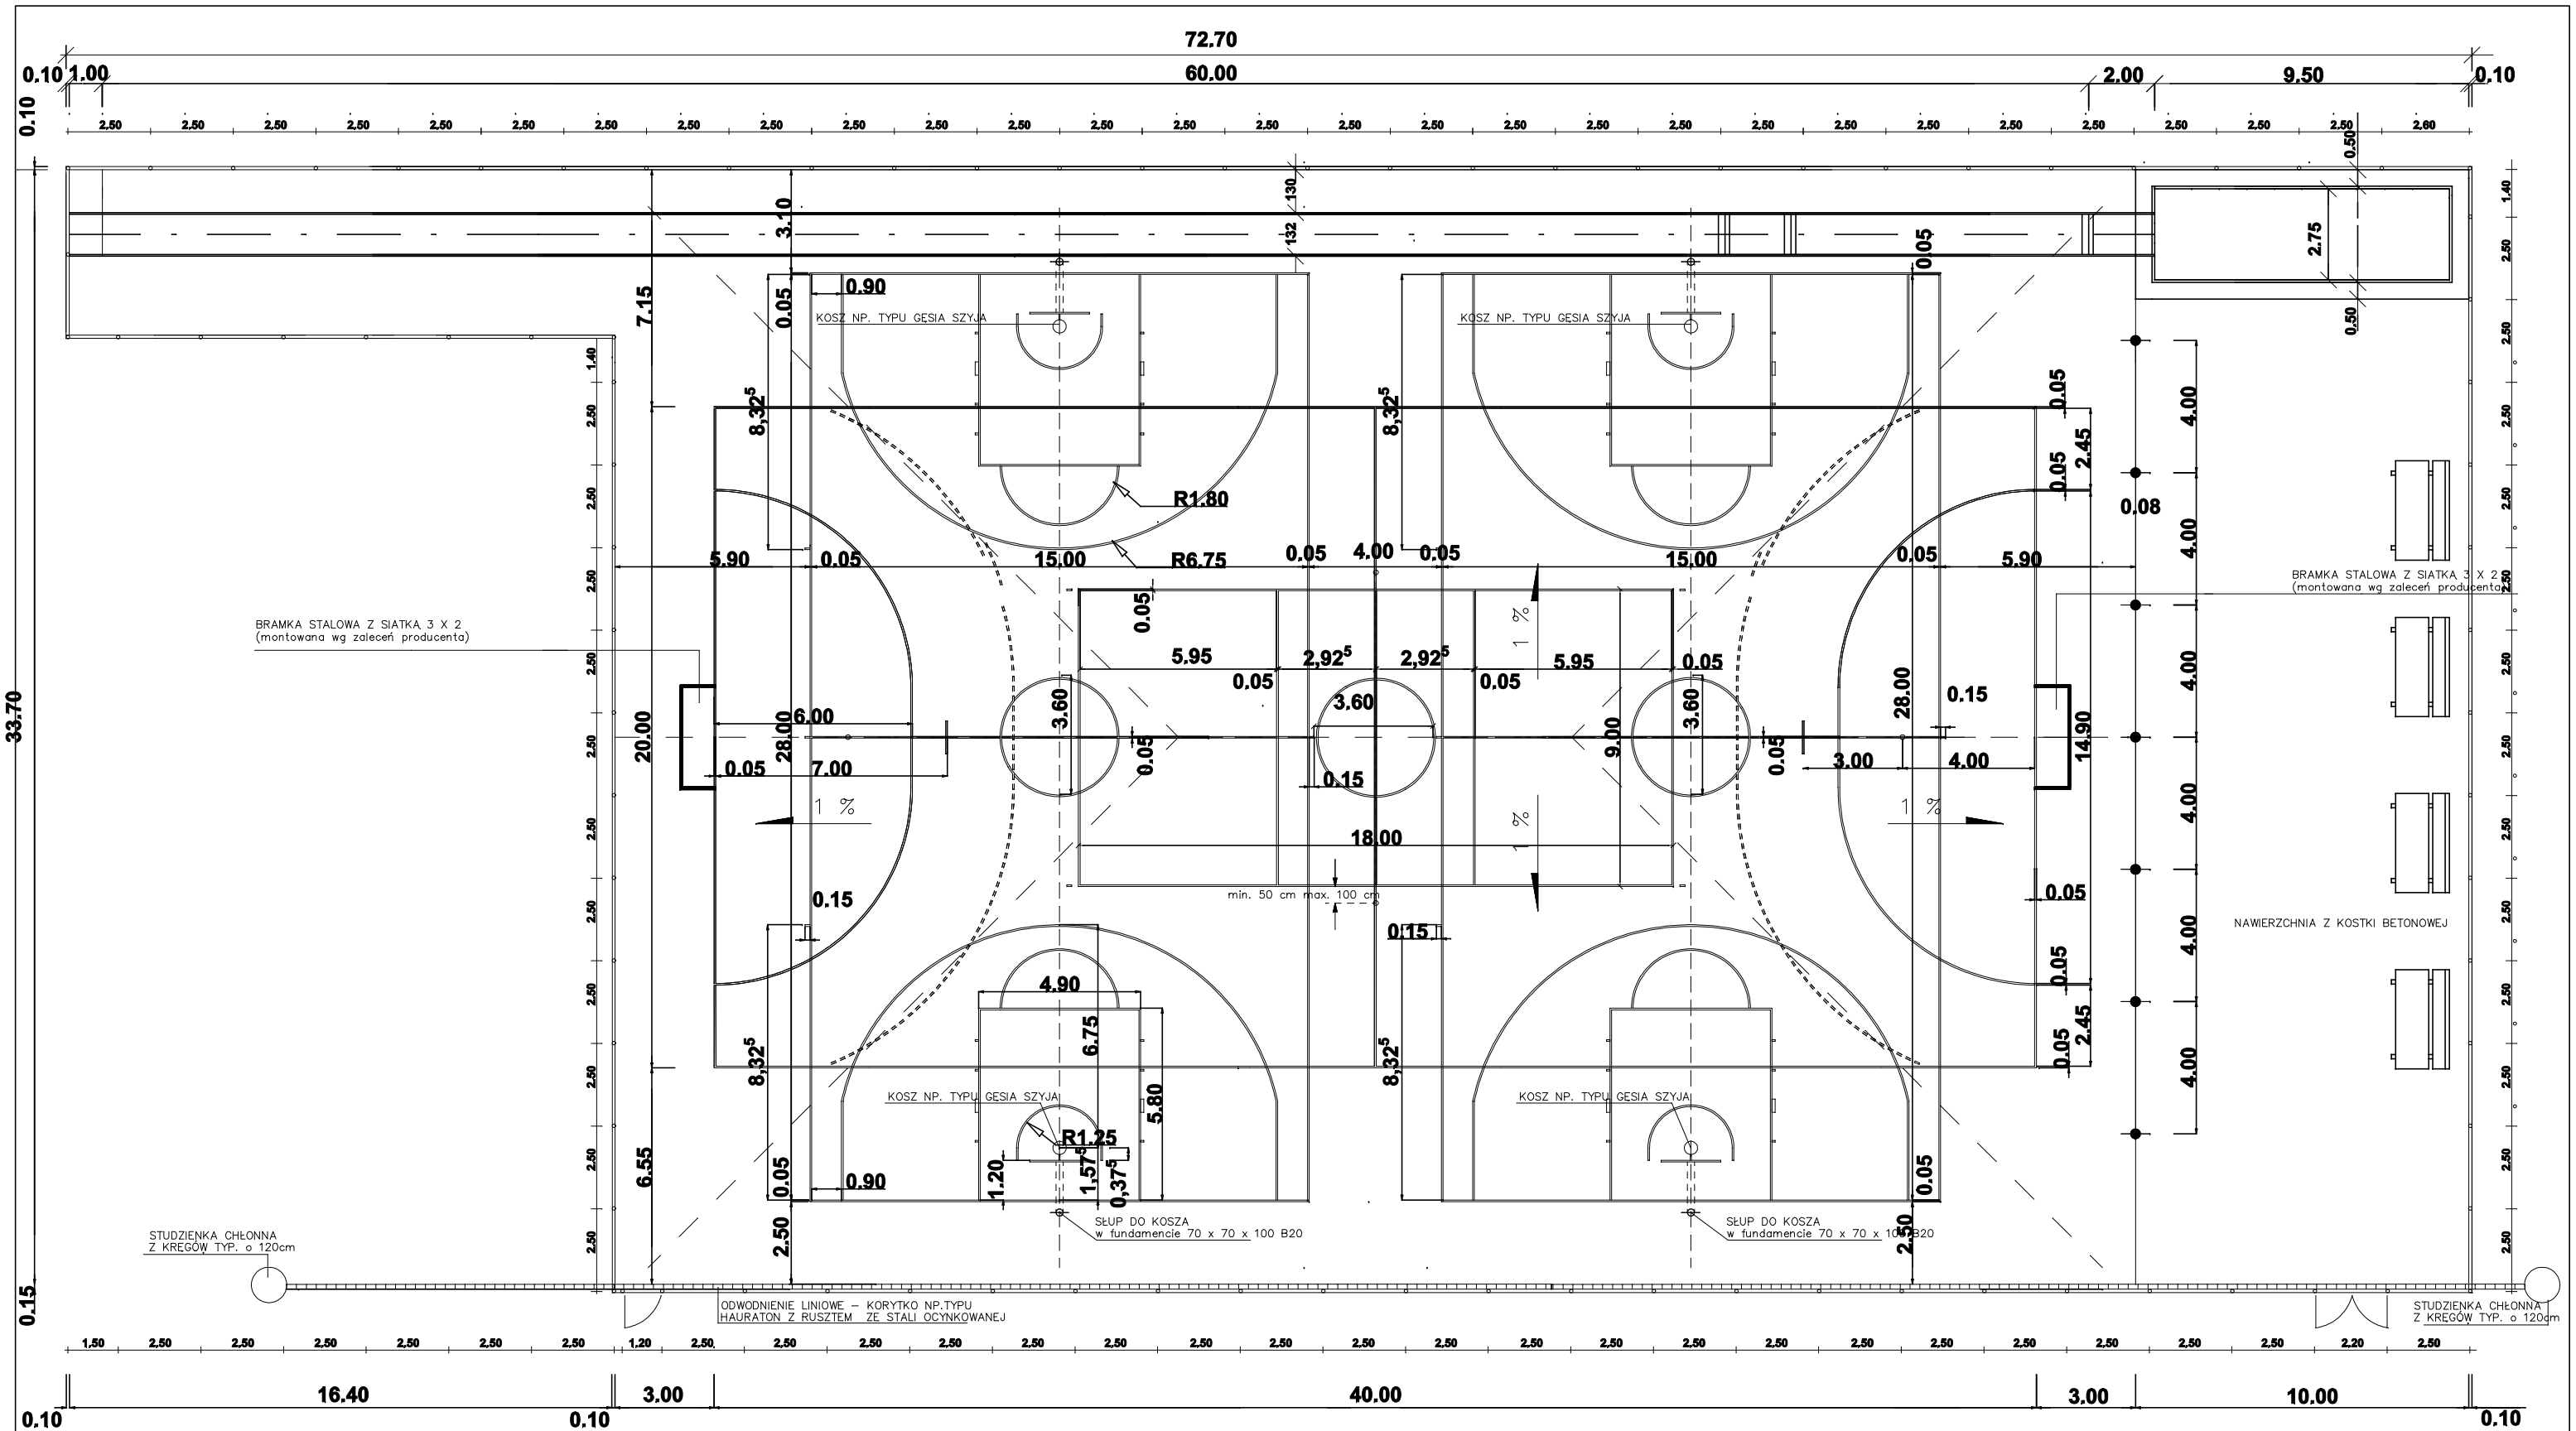

JEDNOSTKA PROJEKTOWA:	mgr inż. JANUSZ KONIUSZ 28-400 PIŁCZÓW, UL. GRODZISKOWA 53, TEL 3573468	
TEMAT:	RZUT KOMPLEKSU SPORTOWEGO	FAZA: DT
OBIEKT:	BUDOWA WIELOFUNKCYJNEGO BOISKA SPORTOWEGO WRAZ Z BIEŻNIĄ DO SKOKU W DAL PRZY ZESPOLE SZKÓŁ SAMORZĄDOWYCH W WIELGUSIE	
INWESTOR:	GMINA KAZIMIERZA WIELKA	DATA WYKONANIA: styczeń 2018 r
ADRES:	WIELGUS, nr. ewid. gruntu 289/1	
PROJEKTANT:		SKALA: 1:1000 Rys. nr.1